
COMUNE DI MORCIANO DI ROMAGNA

Provincia di Rimini

PIANO DEL COLORE
ARCHITETTURA, MATERIALI E COLORI
PER IL CENTRO STORICO

EDIFICIO 72
CATEGORIA D'INTERVENTO: Restauro e Risanamento Conservativo di tipo B1 (Cat. A2)
CLASSE DI FACCIATA: Semplice con cromia non definita
COLORE DEL FONDO CONSENTITO: Tavolozza

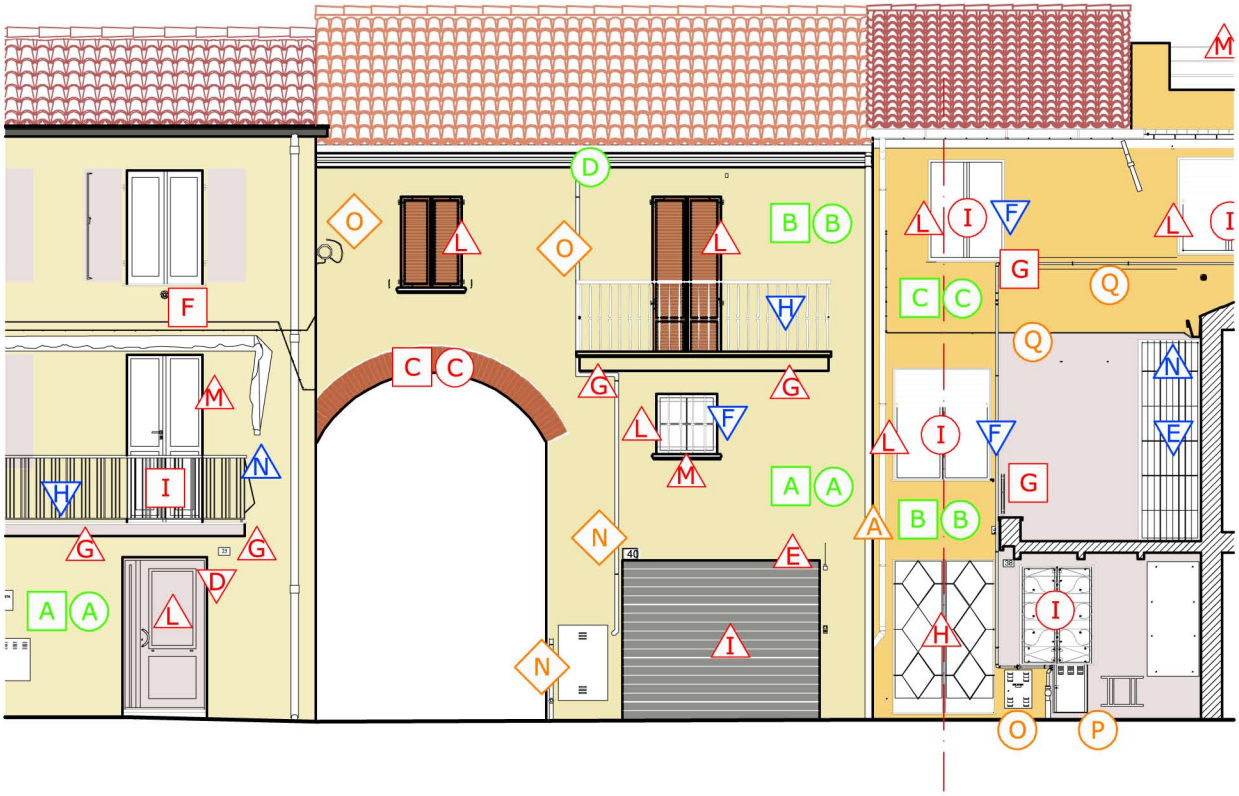

A A ADF01-Fondo Basamento: rifacimento intonaco, tinteggiatura

B B ADF02-Fondo Elevazione: rifacimento intonaco, tinteggiatura

C C ADF04-Marcapiano/Cornici: rifacimento intonaco, inserimento

D ADF05-Cornicione: tinteggiatura

E ADF07-Portali (foro, cornice): inserimento cornice

F ADF08-Finestre (foro): proporzionamento

G ADF10-Mensole e Modiglioni: inserimento mensole

H ADF11-Balconi: proporzionamento

I SER03-Saracinesca: rimozione

L SER05-Oscuramento: inserimento, tinteggiatura

M F01-Inferriate: rimozione

N IMP01-Tubazioni e cassette Gas: incasso, tinteggiatura

O IMP03-Cavi elettrici e telefonici: incasso, tinteggiatura

SCALA 1:100