COMUNE DI MORCIANO DI ROMAGNA

Provincia di Rimini

**PIANO DEL COLORE**
**ARCHITETTURA, MATERIALI E COLORI**
**PER IL CENTRO STORICO**

EDIFICIO 27
CATEGORIA D'INTERVENTO: Restauro e Risanamento Conservativo di tipo B (Cat. A2)
CLASSE DI FACCIATA: Con decorazioni architettoniche
COLORE DEL FONDO CONSENTITO: Tavolozza

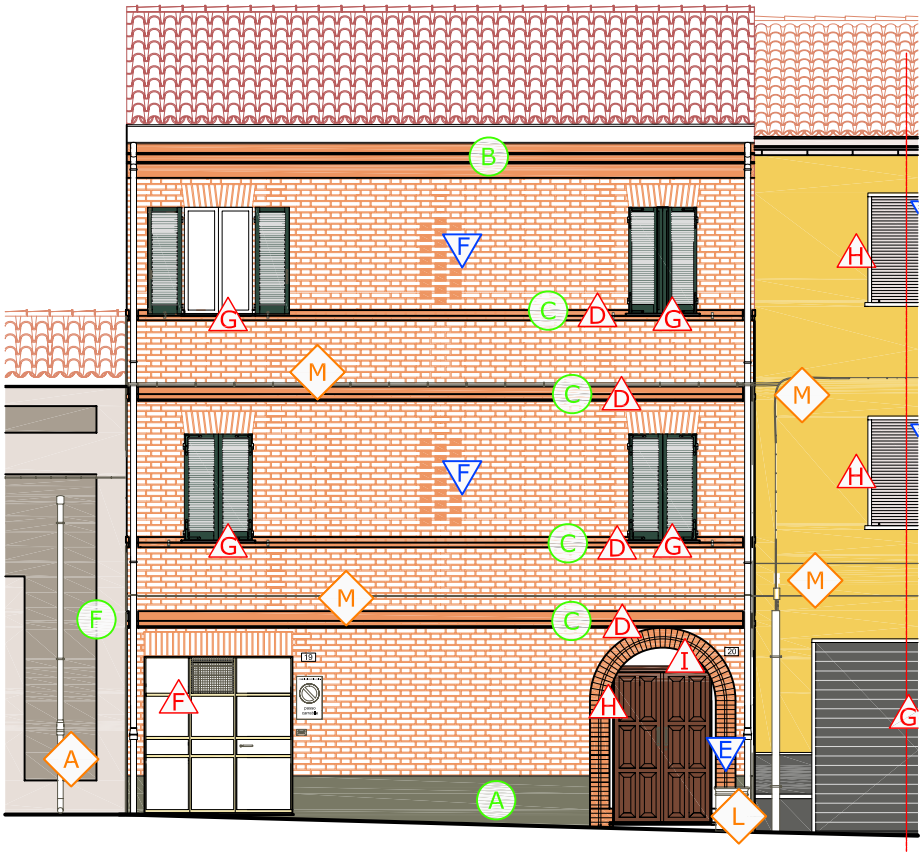


| | |
|---|---|
| A | ADF03-Zoccolatura: tinteggiatura |
| B | ADF05-Cornicione: tinteggiatura |
| C | ADF04-Cornici/Marcapiano: tinteggiatura |
| D | ADF04-Cornici/Marcapiano: ripristino tipologico |
| E | ADF07-Portali (cornice): ripristino tipologico |
| F | ADF08-Finestre (foro): nuova apertura |
| G | ADF08-Finestre (foro, cornice): ripristino tipologico |
| H | SER02-Porta/Portone: tInteggiatura |
| I | F04-Roste: inserimento, ripristino tipologico |
| L | IMP01-Tubazioni e cassette Gas: riordino, incasso, tinteggiatura |
| M | IMP03-Cavi elettrici e telefonici: riordino, incasso, tinteggiatura |

SCALA 1:100