
COMUNE DI MORCIANO DI ROMAGNA

Provincia di Rimini

PIANO DEL COLORE
ARCHITETTURA, MATERIALI E COLORI
PER IL CENTRO STORICO

EDIFICIO 28
CATEGORIA D'INTERVENTO: Ristrutturazione Urbanistica (Cat. A4)
CLASSE DI FACCIATA:Semplice con cromia non definita
COLORE DEL FONDO CONSENTITO: Tavolozza

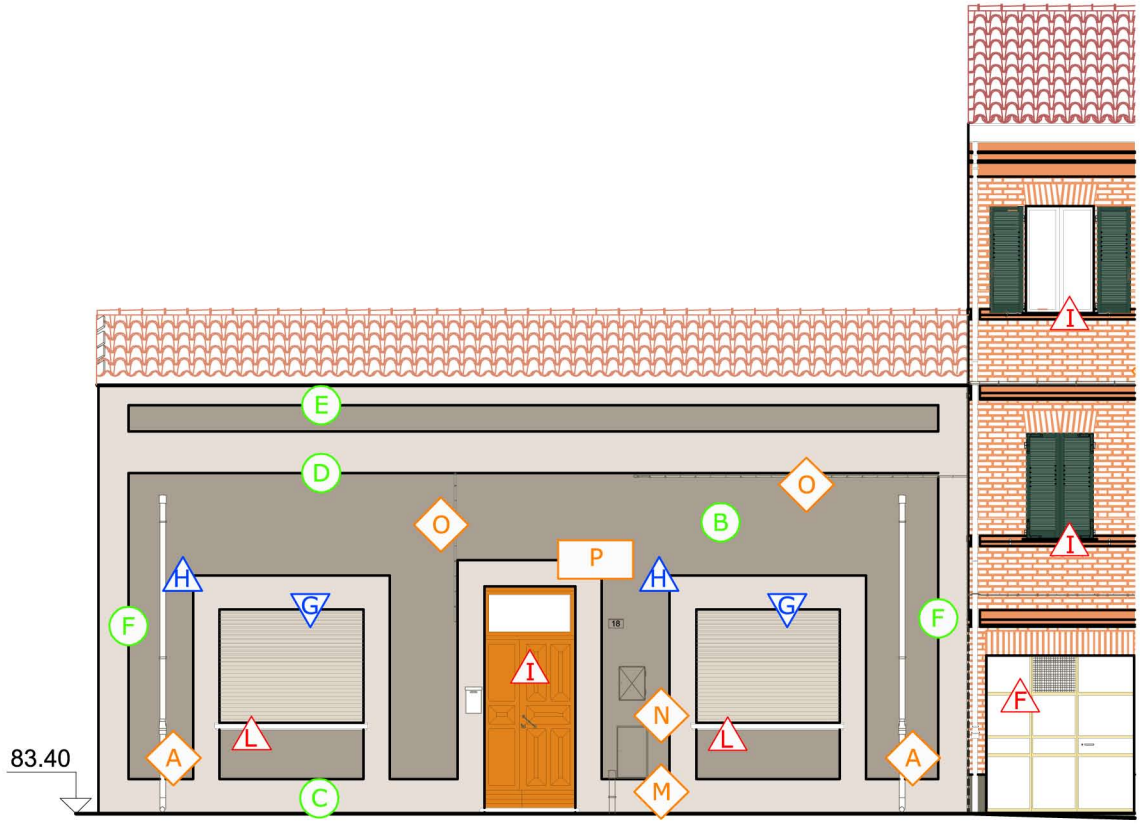

A	C03-Gronde e Pluviali: tinteggiatura
B	ADF01-Fondo basamento: tinteggiatura
C	ADF03-Zoccolatura: tinteggiatura
D	ADF04-Cornici/Marcapiano: tinteggiatura
E	ADF05-Cornicione: tinteggiatura
F	ADF06-Lesena: tinteggiatura
G	ADF08-Finestre (foro): proporzionamento, ripristino assialità
H	ADF08-Finestre (cornice): ricostruzione apparato decorativo
I	SER02-Porta/Portone: sostituzione
L	SER05-Oscuramento: sostituzione
M	IMP01-Tubazioni e cassette Gas: riordino, incasso, tinteggiatura
N	IMP02-Tubazioni e cassette Acqua: riordino, incasso, tinteggiatura
O	IMP03-Cavi elettrici e telefonici: riordino, incasso, tinteggiatura
P	ARR10-Tende: rimozione

SCALA 1:100