
COMUNE DI MORCIANO DI ROMAGNA

Provincia di Rimini

PIANO DEL COLORE
ARCHITETTURA, MATERIALI E COLORI
PER IL CENTRO STORICO

EDIFICIO 37
CATEGORIA D'INTERVENTO: Restauro e Risanamento Conservativo di tipo B1 (Cat. A2)
CLASSE DI FACCIATA: Estranea al Contesto
COLORE DEL FONDO CONSENTITO: Tavolozza

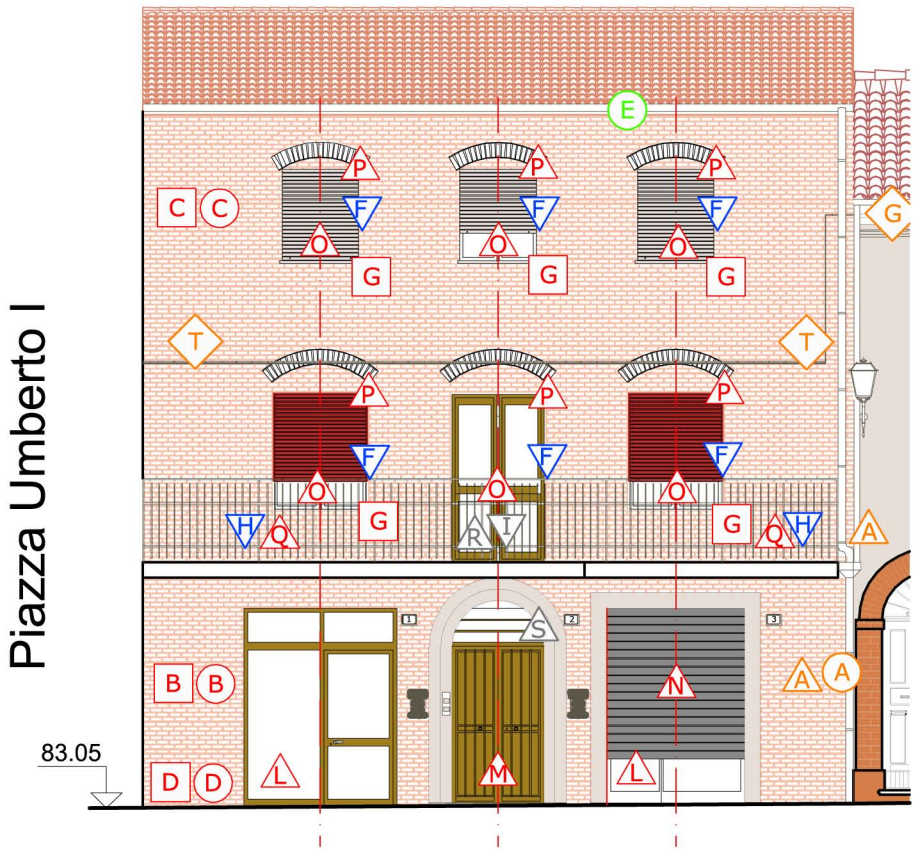

- A – C03-Gronde e Pluviali: sostituzione, tinteggiatura
- B – ADF01-Fondo Basamento:modifica tipologia di finitura, rifacimento intonaco, tinteggiatura
- C – ADF02-Fondo elevazione:modifica tipologia di finitura, rifacimento intonaco, tinteggiatura
- D – ADF03-Zoccolatura:modifica tipologia di finitura, rifacimento intonaco, tinteggiatura
- E – ADF05-Cornicione: manutenzione, tinteggiatura
- F – ADF08-Finestre (foro): proporzionamento, ripristino assialità
- G – ADF09-Bancale: sostituzione
- H – ADF11-Balconi: rimozione
- I – ADF11-Balconi: proporzionamento
- L – SER01-Vetrina: sostituzione
- M – SER02-Porta/Portone: sostituzione
- N – SER03-Saracinesche: rimozione
- O – SER04-Finestre (telai): sostituzione
- P – SER05-Oscuramento: sostituzione
- Q – F03-Parapetti balconi: rimozione
- R – F03-Parapetti balconi: inserimento
- S – F04-Roste: inserimento
- T – IMP03-Cavi elettrici e telefonici: riordino, incasso, tinteggiatura

SCALA 1:100