

COMUNE DI MORCIANO DI ROMAGNA

Provincia di Rimini



**PIANO DEL COLORE
ARCHITETTURA, MATERIALI E COLORI
PER IL CENTRO STORICO**

EDIFICIO 62

CATEGORIA D'INTERVENTO: Ristrutturazione (Cat. A3)

CLASSE DI FACCIATA: Estranea al Contesto

COLORE DEL FONDO CONSENTITO: Tavolozza

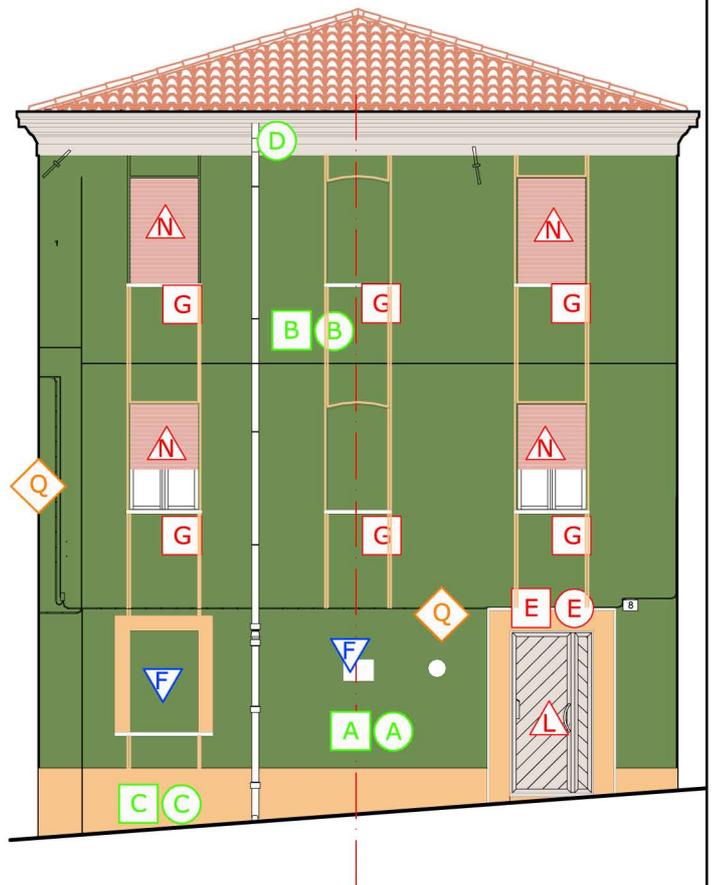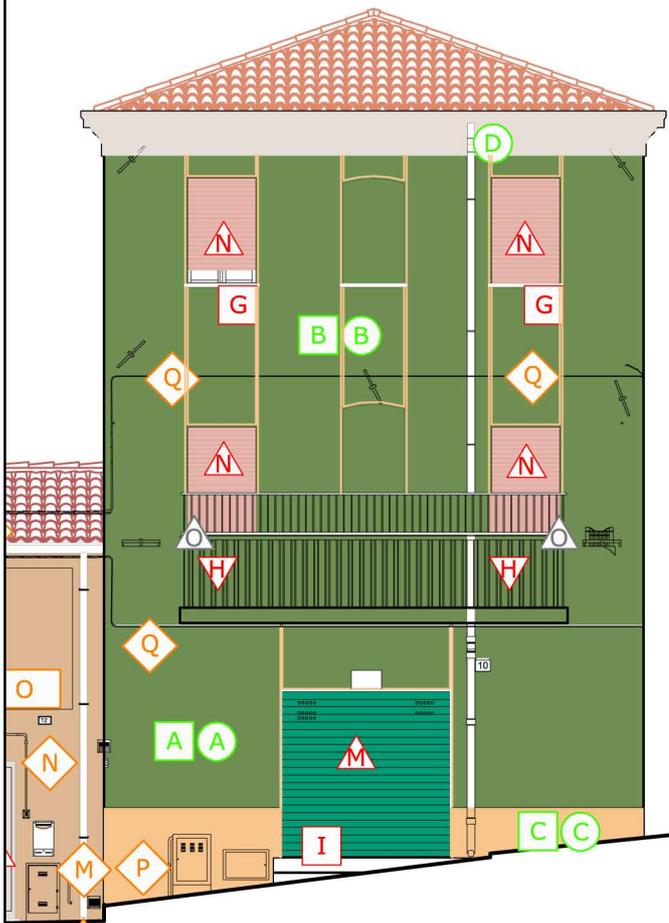

- A A ADF01-Fondo Basamento: rifacimento intonaco, tinteggiatura
- B B ADF02-Fondo elevazione: rifacimento intonaco, tinteggiatura
- C C ADF03-Zoccolatura: rifacimento intonaco, tinteggiatura
- D ADF05-Cornicione: tinteggiatura
- E E ADF07-Portali (cornice): rifacimento intonaco, tinteggiatura
- F ADF08-Finestra (foro): proporzionamento, nuova apertura
- G ADF09-Bancale: sostituzione
- H ADF11-Balconi: demolizione, proporzionamento
- I ADF12-Soglie: inserimento
- L SER02-Porta/Portone: sostituzione
- M SER03-Saracinesche: rimozione
- N SER05-Oscuramento: sostituzione
- O F03-Parapetti/Balconi: inserimento
- P IMP01-Tubazioni e cassette Gas: riordino, incasso, tinteggiatura
- Q IMP03-Cavi elettrici e telefonici: riordino, incasso, tinteggiatura

SCALA 1:100