

COMUNE DI MORCIANO DI ROMAGNA

Provincia di Rimini


**PIANO DEL COLORE  
ARCHITETTURA, MATERIALI E COLORI  
PER IL CENTRO STORICO**

EDIFICIO 49

CATEGORIA D'INTERVENTO: Restauro e Risanamento  
conservativo di tipo B (Cat. A2)

CLASSE DI FACCIATA: Con decorazioni architettoniche

COLORE DEL FONDO CONSENTITO: Tavolozza

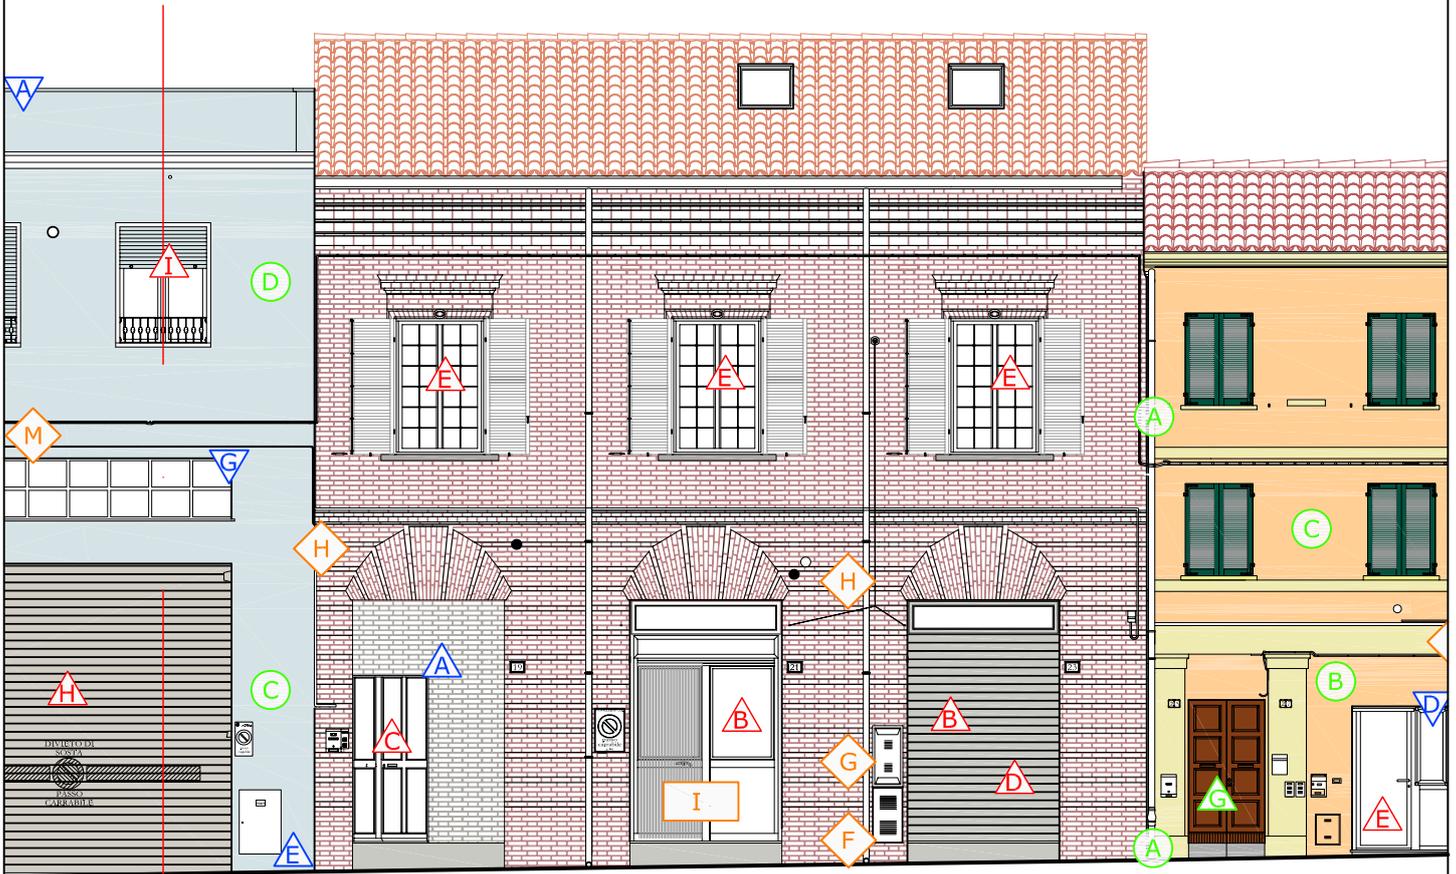

-  ADF07-Portali (foro): ripristino tipologico
-  SER01-Vetrina: sostituzione
-  SER02-Porta/Portone: sostituzione
-  SER03-Saracinesche: rimozione
-  SER04-Finestre (telai): sostituzione
-  IMP01-Tubazioni e cassette Gas: tinteggiatura
-  IMP02-Tubazioni e cassette Acqua: tinteggiatura
-  IMP03-Cavi elettrici e telefonici: riordino, incasso, tinteggiatura
-  ARR10-Tende: rimozione

SCALA 1:100