
ALLEGATO 4

# SPOGLIATOI NUOVI

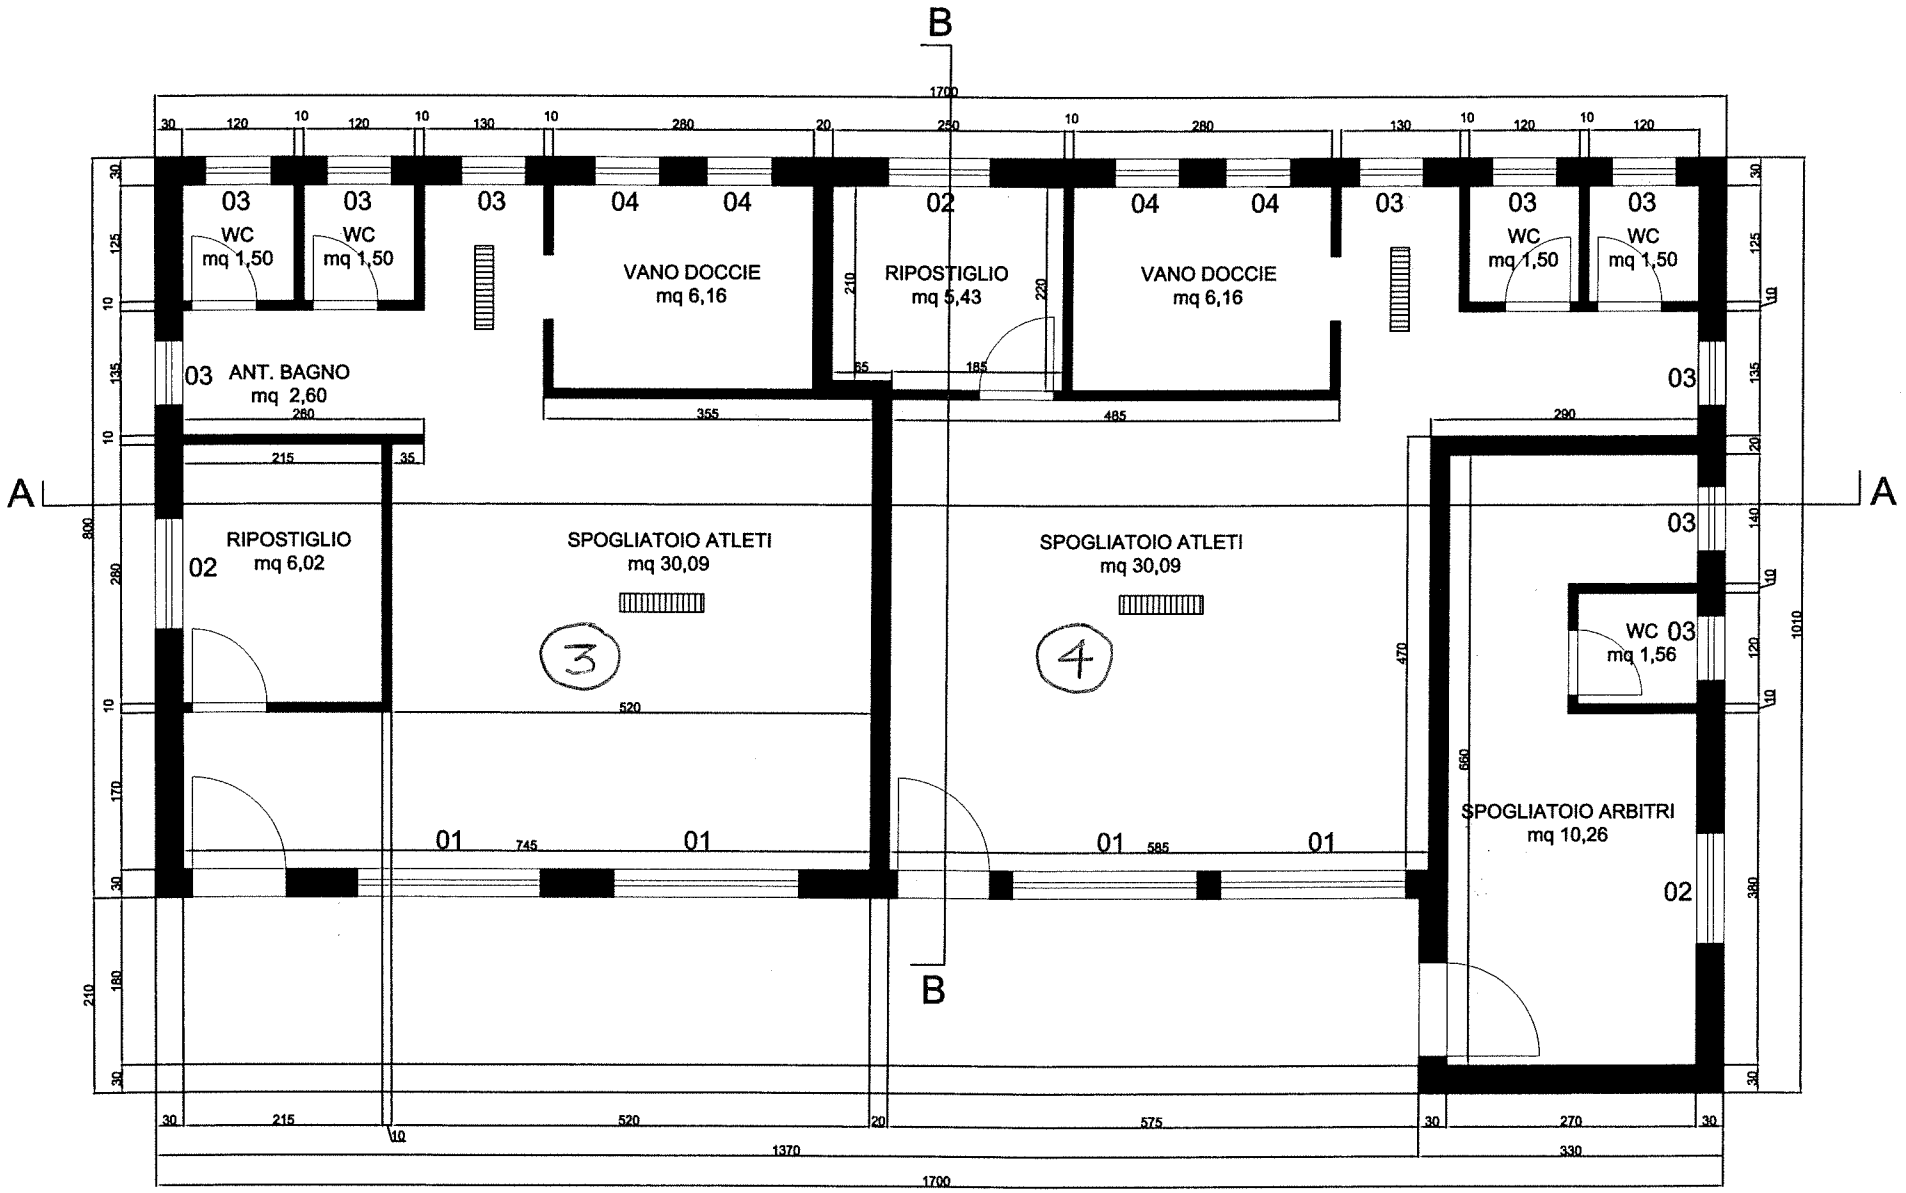


PIANTA