REGIONE EMILIA-ROMAGNA

PROVINCIA DI RIMINI

COMUNE DI MORCIANO DI ROMAGNA

Variante al piano urbanistico attuativo approvato con delibere n. 41 del 23/05/2013 e n. 50 del 18/07/2013 "Area Ex Pastificio Ghigi" in attuazione all'accordo di programma per la riqualificazione del comparto sottoscritto l'11/01/2021

Data: LUGLIO 2021

Scala: 1:500

Ubicazione: via Roma - Via Serrata - Via Colombari

Dati catastali: FG. 7 Mapp. 2539-2571 - 2579 + FG.2-7 aree pubbliche

Elaborato

tavola numero

SCHEMA DELLE RETE IDRICA_2021

B3.1

Progettisti:

Progettazione architettonica

ALESSANDRO BUCCI ARCHITETTI

WWW.alessandrobucciarchitetti.IT

VIA SEVEROLI N°18 FAENZA (RA) - ITALY

Valutazione geologica e ambientale

CASADIO & Co

Casadio Mario

Viale Vittorio Veneto 1 bis

47122 Forlì

Tel. 054323923

studio@casadioeco.it

Progettazione impianti
Prevenzione incendi

STUDIO TI

societa' cooperativa

Via Flaminia n.138 _ 47923 Rimini (RN)

Tel. +39 0541 303611 Fax +39 0541 384000

www.studioti.com _ info@studioti.com

ing. Luca Melucci

ing. Enrico Ricci

per. ind. Mirco Magnani

Valutazione acustica

NORUMORE

NORUMORE S.r.l.

Via G. Querzoli, 2/H

47121 Forlì (FC) - Italia

Tel 0543 31512

info@norumore.it

Stato legittimo:

Proprietà/Committente

Commercianti Indipendenti Associati Soc. Coop.

Firma dei tecnici ognuno per le proprie competenze

revisione	data	redatta da

LEGENDA

- PERIMETRO PUA
- CONFINE DI PROPRIETA'
- PERIMETRO INTERRATO
- AREE COLLAUDATE/ COLLAUDATE E CEDUTE
- AREE NON RIENTRANTI NELLE OPERE DI URBANIZZAZIONE

LEGENDA IDRICO
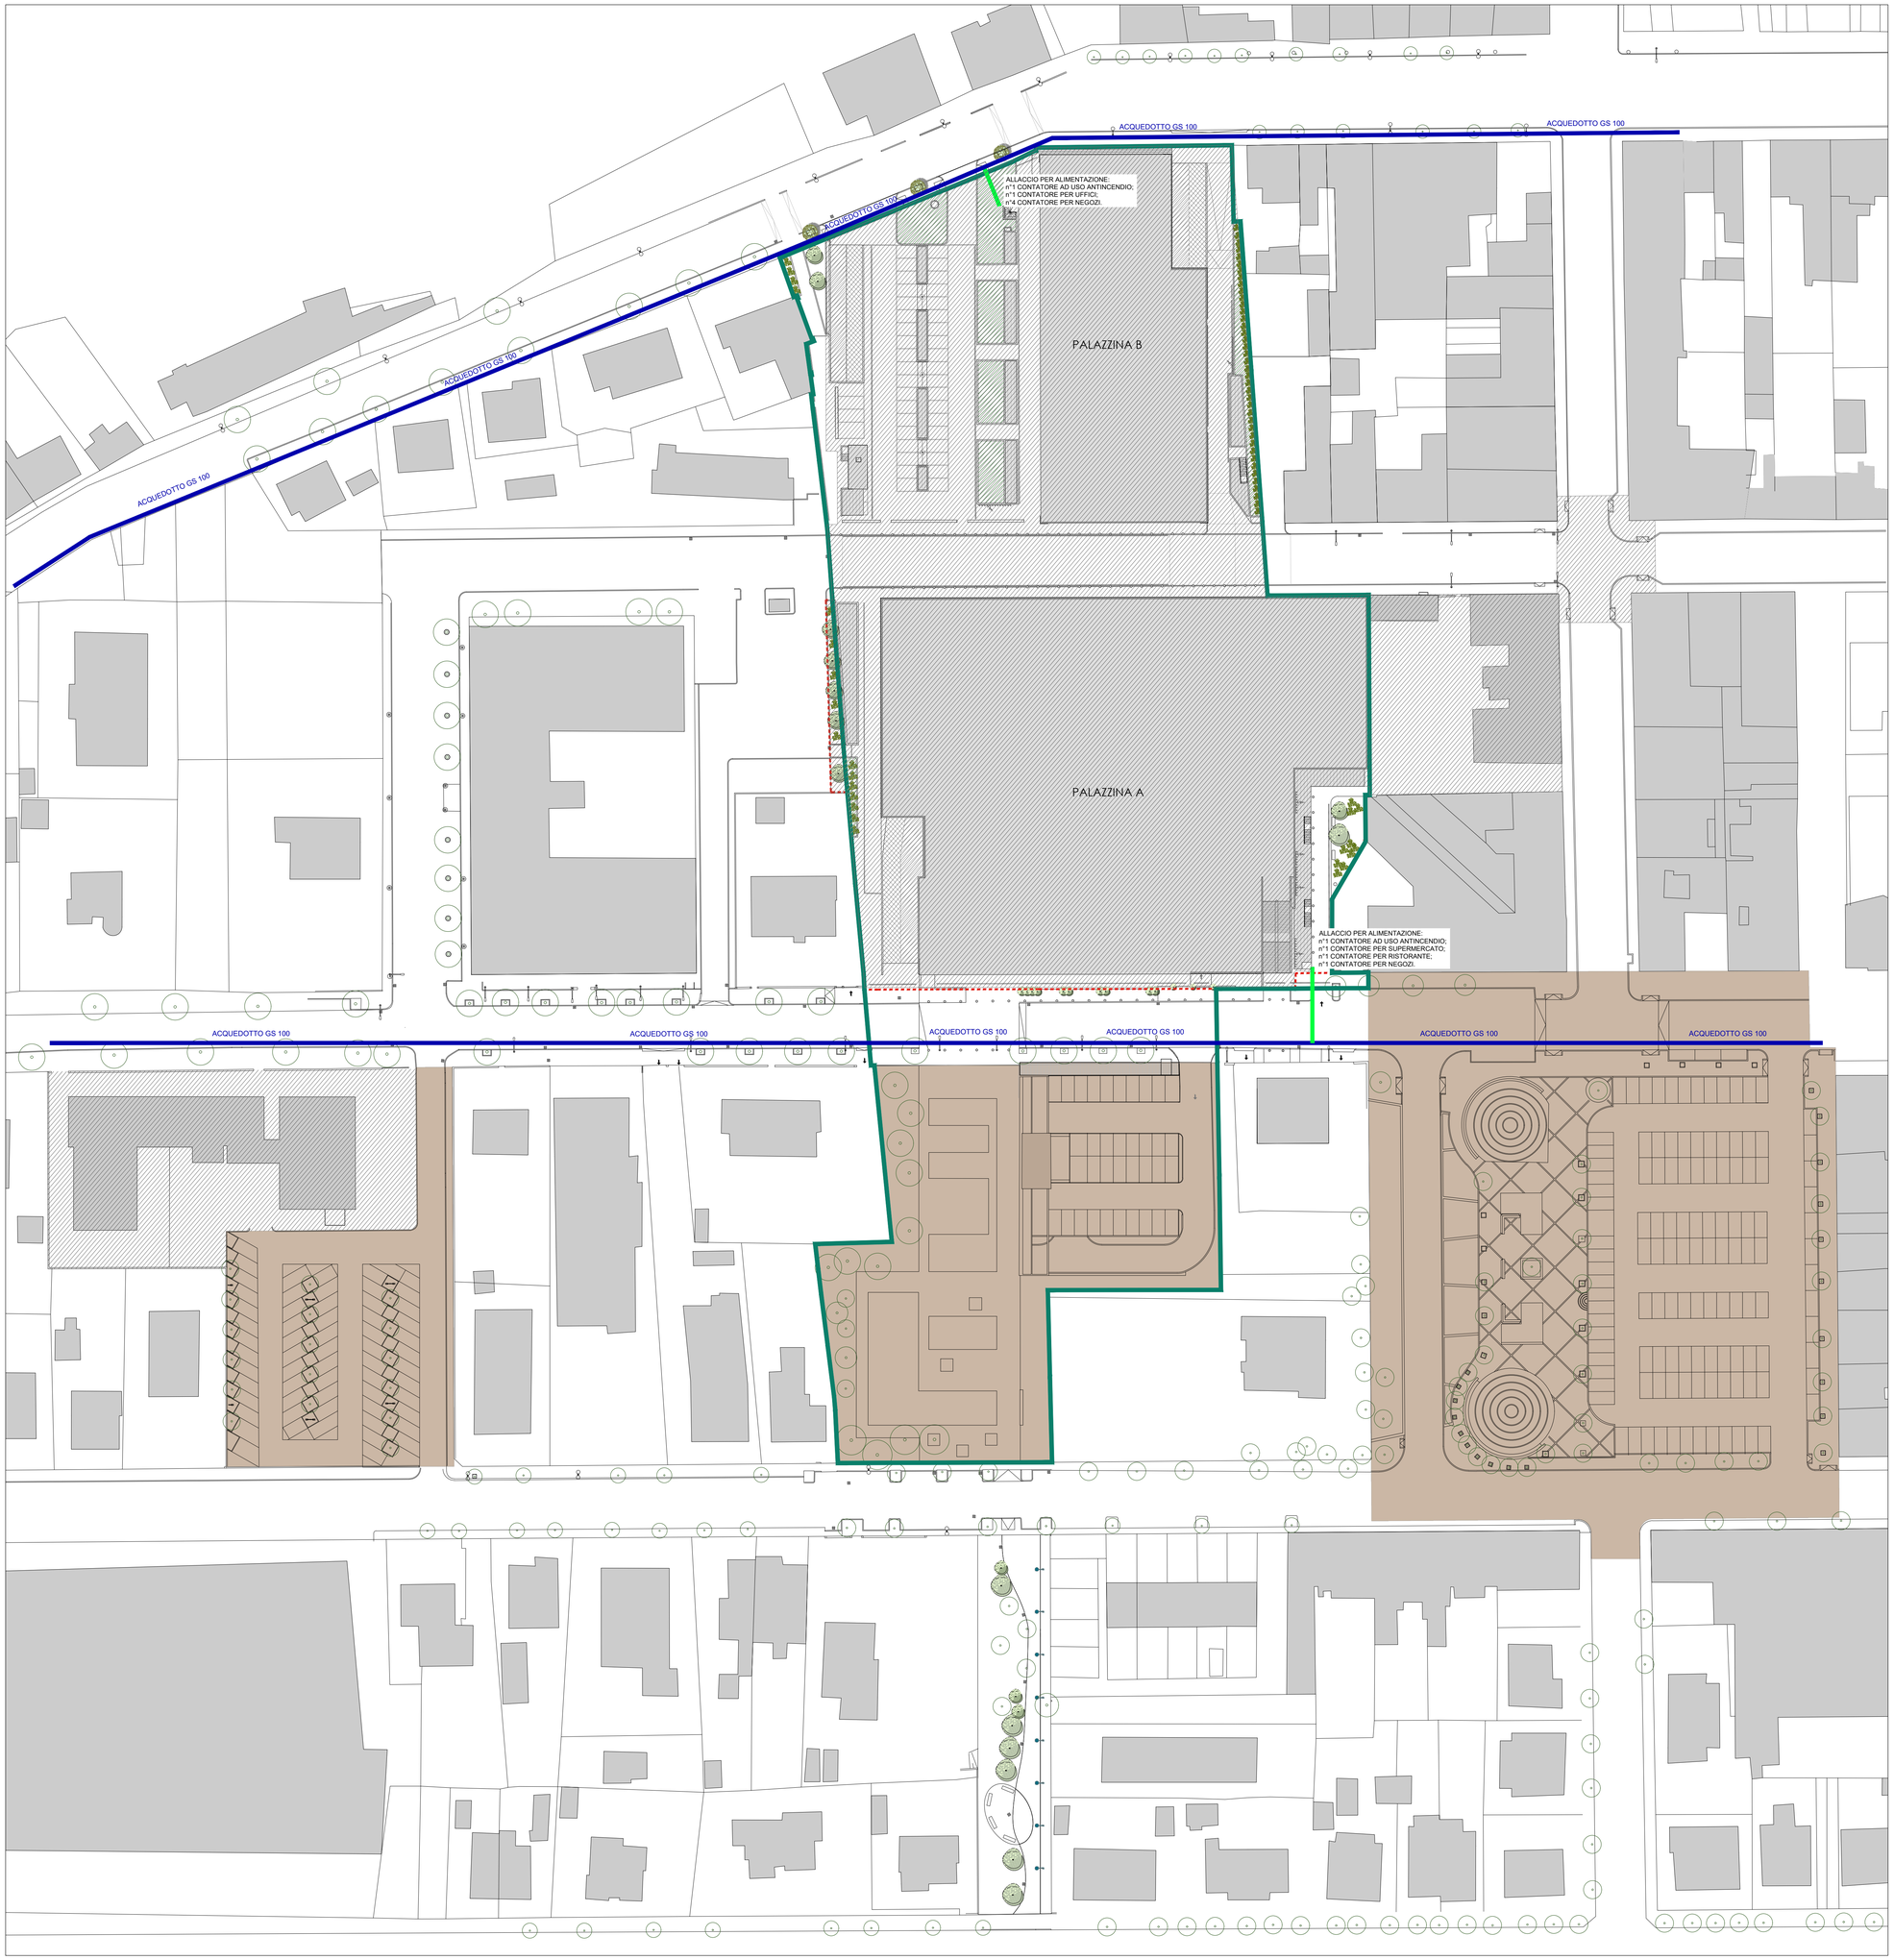
- ACQUEDOTTO ESISTENTE
- ALLACCIO PER ALIMENTAZIONE CONTATORI ACQUA