REGIONE EMILIA-ROMAGNA | PROVINCIA DI RIMINI

COMUNE DI MORCIANO DI ROMAGNA

Variante al piano urbanistico attuativo approvato con delibere n. 41 del 23/05/2013 e n. 50 del 18/07/2013 "Area Ex Pastificio Ghigi" in attuazione all'accordo di programma per la riqualificazione del comparto sottoscritto l'11/01/2021

Data: LUGLIO 2021

Scala: 1:500

Ubicazione: via Roma - Via Serrata - Via Colombari

Dati catastali: FG. 7 Mapp. 2539-2571 - 2579 + FG.2-7 aree pubbliche

Elaborato

SEZIONI TERRITORIALI DELLO STATO DI FATTO

tavola numero **B0.3**

Progettisti:

Progettazione architettonica
ALESSANDRO BUCCI ARCHITETTI
WWW.alessandrobucciarchitetti.IT
VIA SEVEROLI N°18 FAENZA (RA) - ITALY

Valutazione geologica e ambientale
CASADIO & Co
Casadio Mario
Viale Vittorio Veneto 1 bis
47122 Forlì
Tel. 054323923
studio@casadioeco.it

Progettazione impianti
Prevenzione incendi
STUDIO TI
societa' cooperativa
Via Flaminia n.138 _ 47923 Rimini (RN)
Tel +39 0541 303611 Fax +39 0541 384000
www.studioti.com _ info@studioti.com
ing. Enrico Ricci
ing. Luca Melucci
per. ind. Mirco Magnani

Valutazione acustica
NORUMORE
NORUMORE S.r.l.
Via G. Querzoli, 2/H
47121 Forlì (FC) - Italia
Tel 0543 31512
info@norumore.it

Stato legittimo:

Proprietà/Committente

Commercianti Indipendenti Associati Soc. Coop.

Firma dei tecnici ognuno per le proprie competenze

revisione	data	redatta da

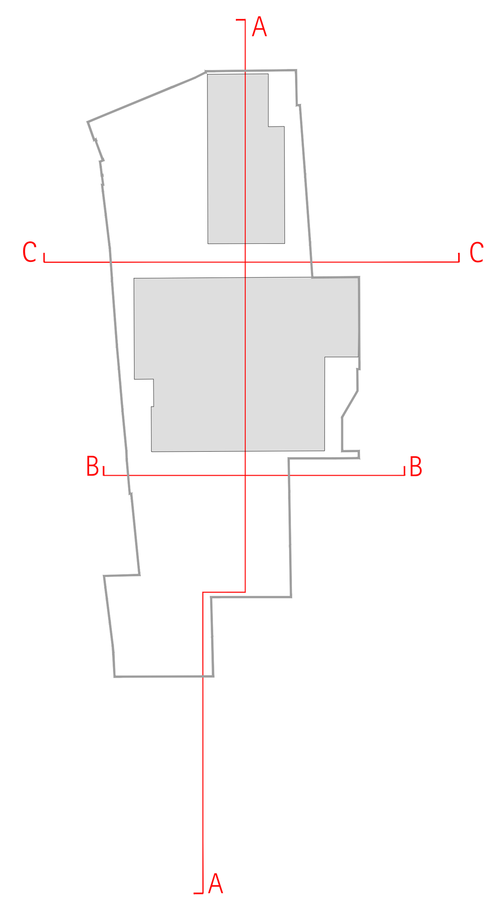

KEYMAP

ingombro fabbricati all'interno dell'area di intervento

ingombro fabbricati confinanti con l'area di intervento

SEZIONE A

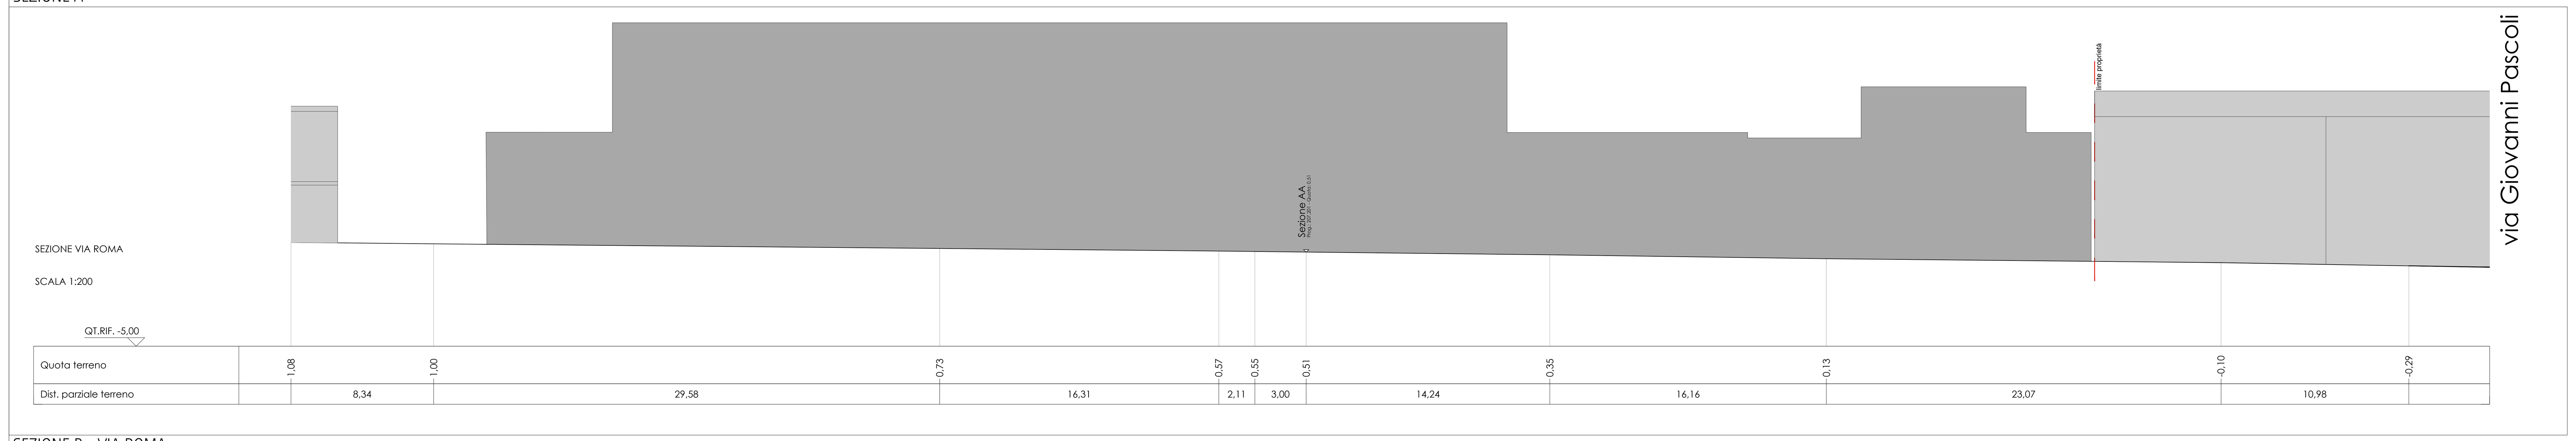

SEZIONE B - VIA ROMA

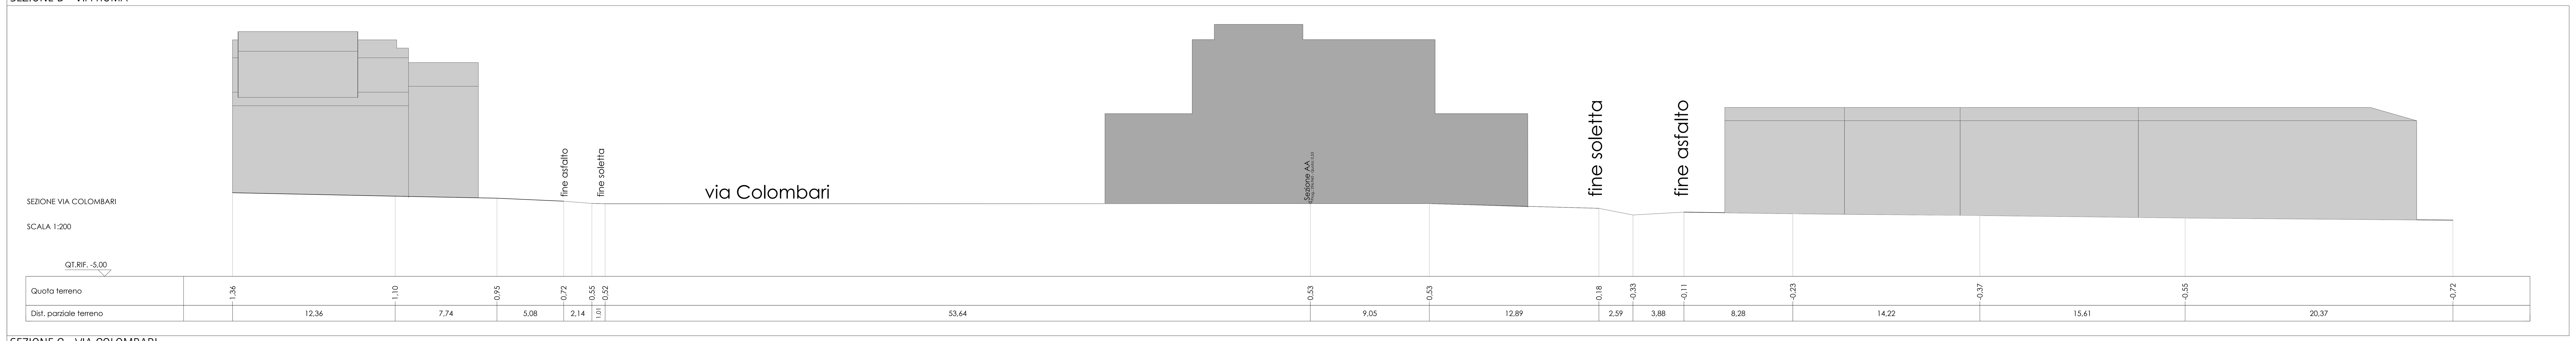

SEZIONE C - VIA COLOMBARI