REGIONE EMILIA-ROMAGNA

PROVINCIA DI RIMINI

COMUNE DI MORCIANO DI ROMAGNA

Variante al piano urbanistico attuativo approvato con delibere n. 41 del 23/05/2013 e n. 50 del 18/07/2013 "Area Ex Pastificio Ghigi" in attuazione all'accordo di programma per la riqualificazione del comparto sottoscritto l'11/01/2021

Data
LUGLIO 2021

Scala
1:500

Ubicazione: via Roma - Via Serrata - Via Colombani

Dati catastali: FG. 7 Mapp. 2539-2571 - 2579 + FG.2-7 aree pubbliche

Elaborato

tavola numero

SCHEMA DELLA RETE TELEFONICA_2021

B3.4

Progettisti:

Progettazione architettonica

ALESSANDRO BUCCI ARCHITETTI
WWW.alessandrobucciarchitetti.IT
VIA SEVEROLI N°18 FAENZA (RA) - ITALY

Valutazione geologica e ambientale
CASADIO & Co
Casadio Mario
Viale Vittorio Veneto 1 bis
47122 Forlì
Tel. 054323923
studio@casadioeco.it

Progettazione impianti Prevenzione incendi
STUDIO TI
societa' cooperativa
Via Flaminia n.138 _ 47923 Rimini (RN)
Tel +39 0541 303611 Fax +39 0541 384000
www.studioti.com _ info@studioti.com
ing. Luca Meluccì
ing. Enrico Ricci
per. ind. Mirco Magnani

Valutazione acustica
NORUMORE
NORUMORE S.r.l.
Via G. Querzoli, 2/H
47121 Forlì (FC) - Italia
Tel 0543 31512
info@norumore.it

Stato legittimo:

Proprietà/Committente

Commercianti Indipendenti Associati Soc. Coop.

Firma dei tecnici ognuno per le proprie competenze

revisione	data	redatta da

LEGENDA

- PERIMETRO PUA
- CONFINE DI PROPRIETA'
- PERIMETRO INTERRATO
- AREE COLLAUDATE/ COLLAUDATE E CEDUTE
- AREE NON RIENTRANTI NELLE OPERE DI URBANIZZAZIONE

LEGENDA RETE TELEFONICA
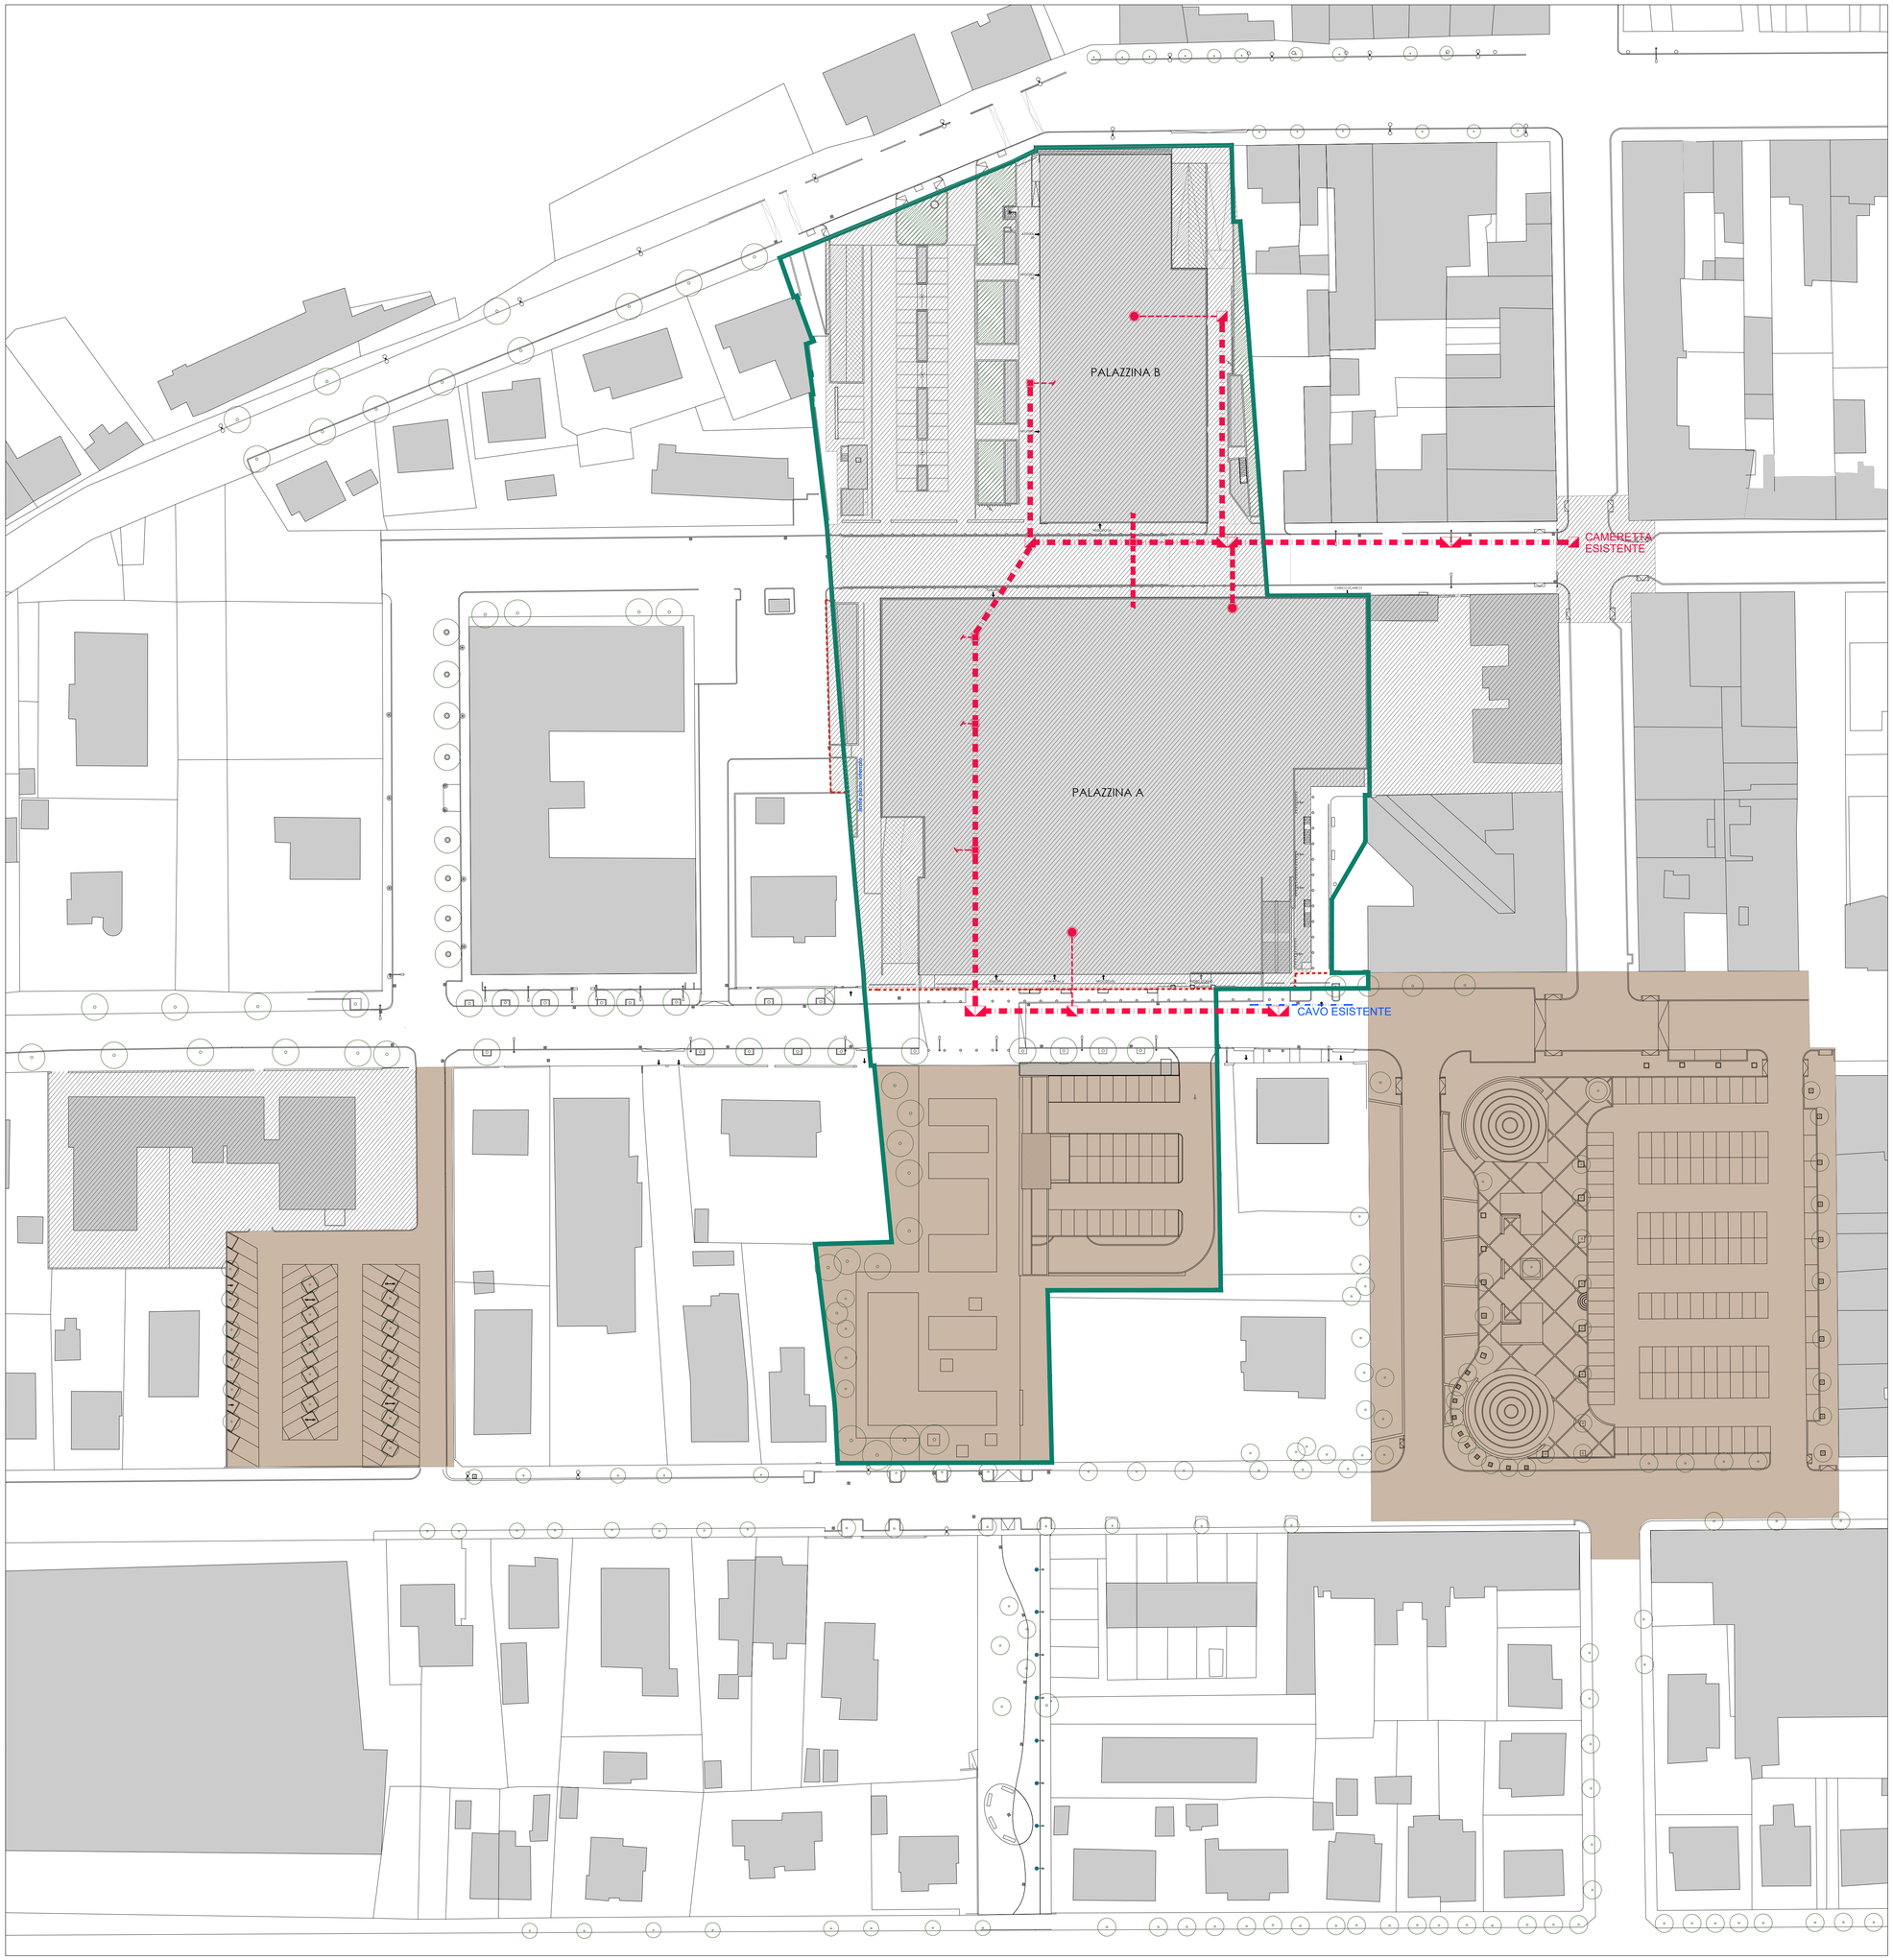
- TUBAZIONE IN POLIETILENE CORRUGATO INTERRATA A DOPPIA PARETELEGENDA RETE TELEFONICA PER ESTERNO Ø125/106mm
- TUBAZIONE IN POLIETILENE CORRUGATO INTERRATA A DOPPIA PARETE PER ESTERNO Ø63/51mm
- POZZETTO IN CLS CON CHIUSINO IN GHISA SFEROIDALE D400 CON DICITURA "TELECOM" Dim. Int. 90x70cm.
- POZZETTO IN CLS CON CHIUSINO IN GHISA SFEROIDALE D400 CON DICITURA "TELECOM" Dim. Int. 120x80cm.
- POZZETTO IN CLS CON CHIUSINO IN GHISA SFEROIDALE D400 CON DICITURA "TELECOM" Dim. Int. 40x40cm.
- ARMADIETTO DI DISTRIBUZIONE TELEFONICA
- BASAMENTO PER COLONNINA DI DISTRIBUZIONE