REGIONE EMILIA-ROMAGNA

PROVINCIA DI RIMINI

COMUNE DI MORCIANO DI ROMAGNA

Variante al piano urbanistico attuativo approvato con delibere n. 41 del 23/05/2013 e n. 50 del 18/07/2013 "Area Ex Pastificio Ghigi" in attuazione all'accordo di programma per la riqualificazione del comparto sottoscritto l'11/01/2021

Data
LUGLIO 2021

Scala
1:500

Elaborato

SCHEMA DELLA PUBBLICA ILLUMINAZIONE_2021

tavola numero

B3.6

Progettisti:

Progettazione architettonica

ALESSANDRO BUCCI ARCHITETTI
Web: alessandrobuccimail.it/bio/
VIA GIORGIO VASARI 2 RIMINI - ITALY

Valutazione geologica e ambientale
CASADIO & Co
Casadio Mario
Viale Vittorio Veneto 1 bis
47122 Forlì
Tel. 0543123923
studio@ccasadioeco.it

Progettazione impianti Prevenzione incendi
STUDIO TI
società' cooperativa
Via Flaminia n.138 - 47923 Rimini (RN)
Tel +39 0541 303611 Fax +39 0541 384000
www.studioti.com - info@studioti.com
ing. Luca Mellucci
ing. Enrico Ricci
per. ind. Mirco Magnani

Valutazione acustica
N@RUMORE
NORUMORE S.r.l.
Via G. Quercioli, 2/H
47121 Forlì (FC) - Italia
Tel 0543 31512
info@norumore.it

Stato legittimo

Proprietà/Committente
Commercianti Indipendenti Associati Soc. Coop.

Firma dei tecnici ognuno per le proprie competenze

revisione	data	redatta da

LEGENDA

- PERIMETRO PUA
- CONFINE DI PROPRIETA'
- PERIMETRO INTERRATO
- AREE COLLAUDATE/ COLLAUDATE E CEDUTE
- AREE NON RIENTRANTI NELLE OPERE DI URBANIZZAZIONE

LEGENDA RETE PUBBLICA ILLUMINAZIONE

ESISTENTE

- ARMATURA STRADALE SU PALO (ESISTENTE) NON SOGGETTA AD INTERVENTO
- ARMATURA STRADALE SU PALO (ESISTENTE) DA RIMUOVERE
- ARMATURA STRADALE SU PALO (ESISTENTE) NON SOGGETTA AD INTERVENTO
- ARMATURA STRADALE SU PALO (ESISTENTE) NON SOGGETTA AD INTERVENTO

DI PROGETTO

- ARMATURA STRADALE DI PROGETTO POSTA SU PALO H=3,50 FUORI TERRA 12W 3000°K IP66 CLASSE II O SIMILARE, ESENTE DA RISCHIO FOTOBIOLOGICO, CONFORME ALLA LEGGE REGIONALE n°19 DEL 29/09/2003 E S.M.I. "VEDI PARTICOLARE COSTRUTTIVO TIPO 1"
- ARMATURA STRADALE DI PROGETTO POSTA SU PALO H=3,50 FUORI TERRA 9W 3000°K IP66 CLASSE II O SIMILARE, ESENTE DA RISCHIO FOTOBIOLOGICO, CONFORME ALLA LEGGE REGIONALE n°19 DEL 29/09/2003 E S.M.I. "VEDI PARTICOLARE COSTRUTTIVO TIPO 2"
- TUBAZIONE IN POLIETILENE CORRUGATA INTERRATA A DOPPIA PARETE Ø110mm DI PROGETTO
- TUBAZIONE ILLUMINAZIONE ESISTENTE
- POZZETTO IN CLS CON CHIUSINO IN GHISA CARRABILE dim. 40x40x40cm DI PROGETTO

LEGENDA APPARECCHI IN AREA PRIVATA

- APPARECCHIO SU PALO SINGOLO
- APPARECCHIO SU PALO DOPPIO
- PUNTO ILLUMINAZIONE A PARETE
- ILLUMINAZIONE TUBE LED SOTTO PENSILINA IN VETRO DI VIA CRISPI
- PUNTO ILLUMINAZIONE FARETTO A SOFFITTO
- PUNTO ILLUMINAZIONE A PARETE
- PUNTO ILLUMINAZIONE A PARETE
- COMPOSIZIONE DI PROIETTORI SU PALO
- PUNTO ILLUMINAZIONE SU FARETTO DA INSERIRE NELLE FIORIERE
- PUNTO ILLUMINAZIONE SEGNAPASSO

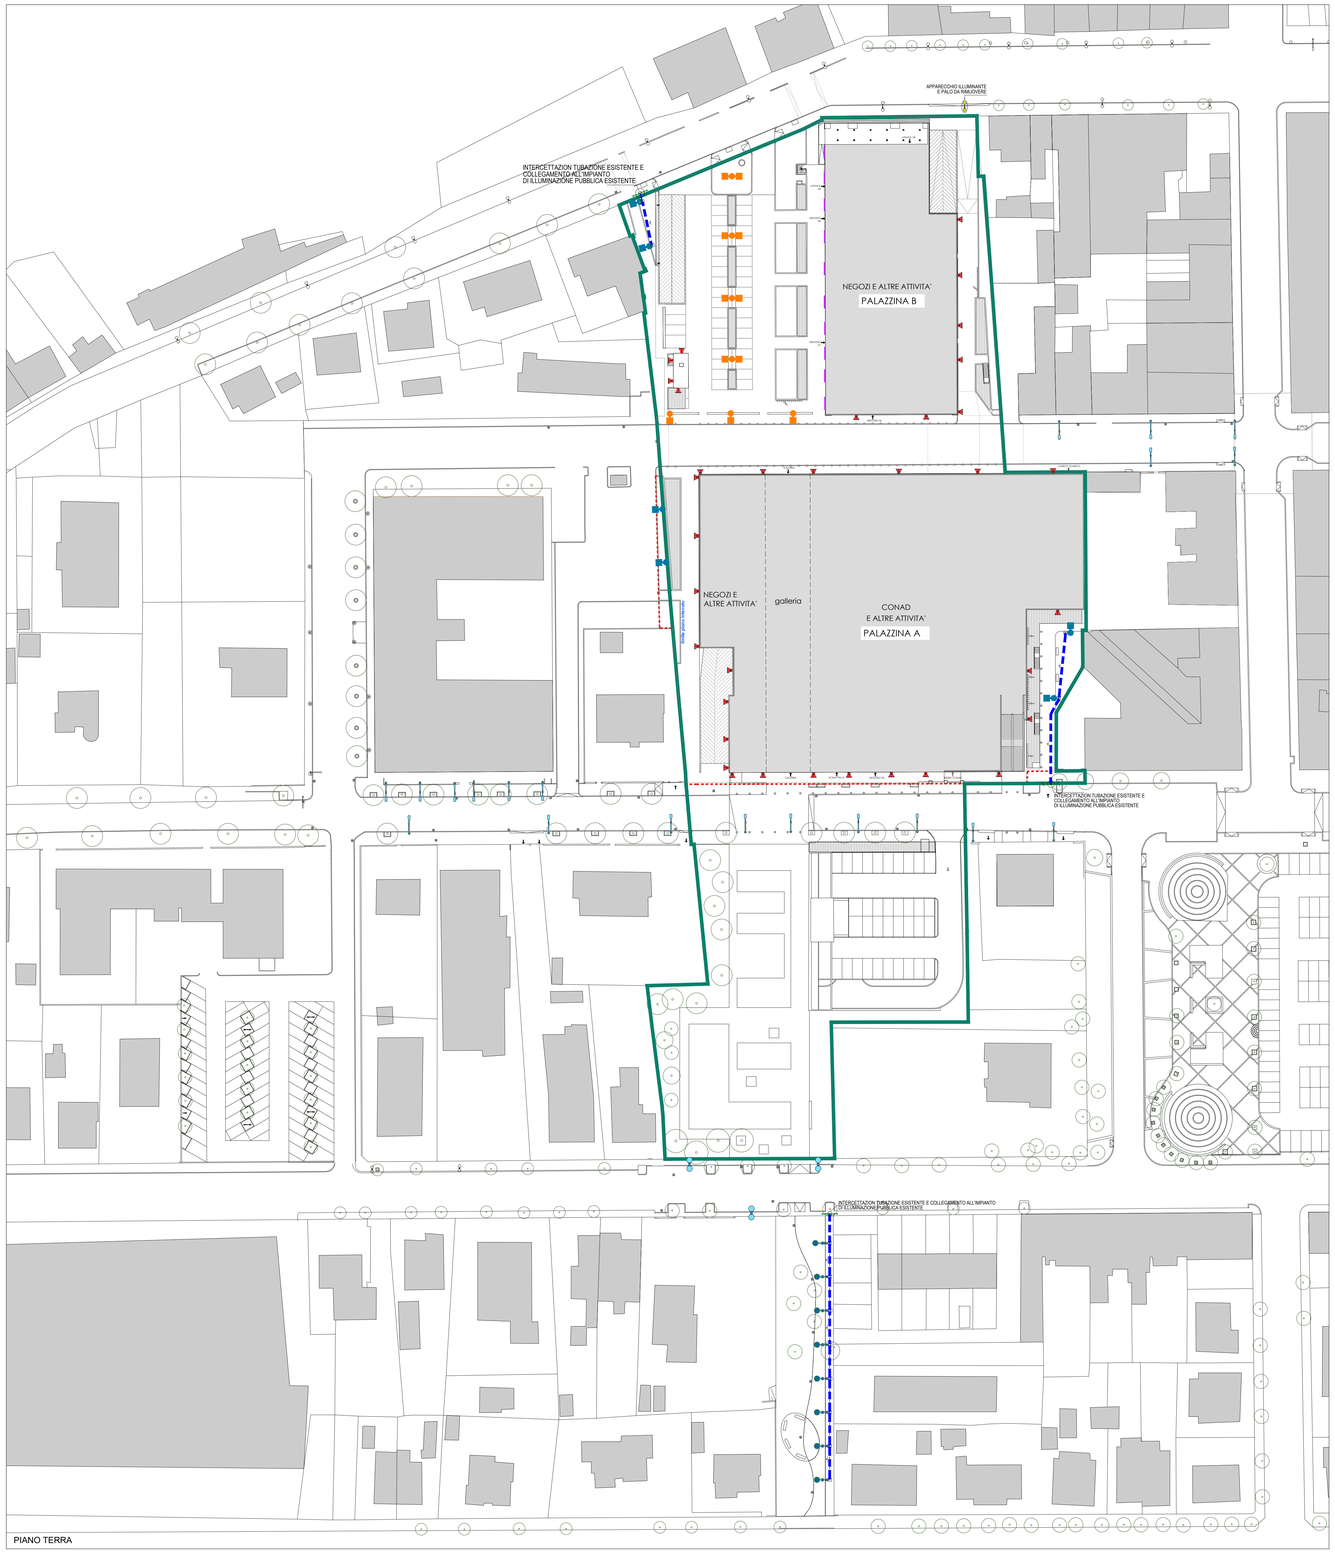

PIANO TERRA

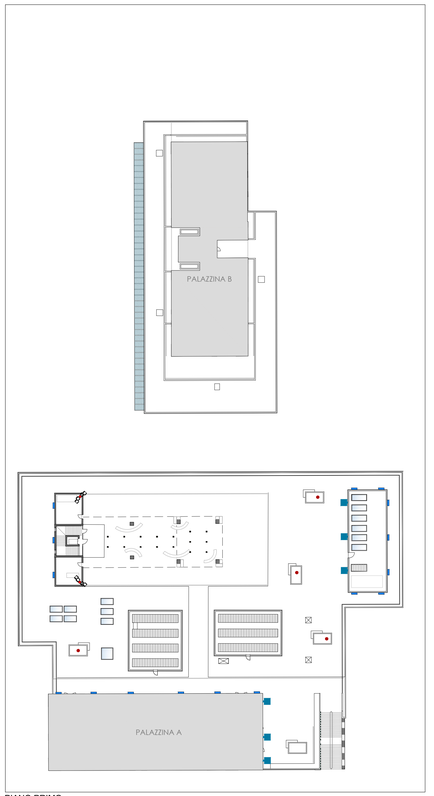

PIANO PRIMO

PARTICOLARE COSTRUTTIVO TIPO 1

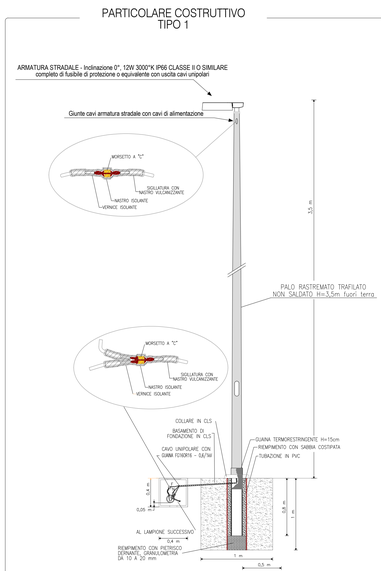
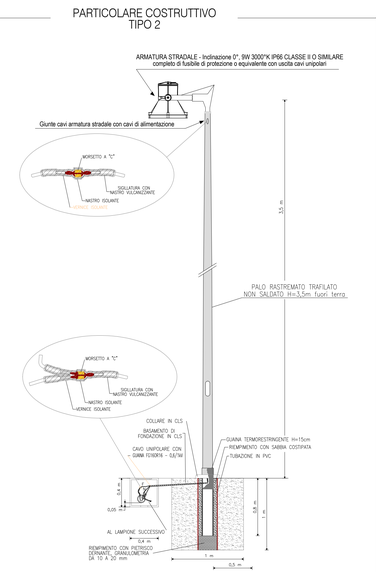
PARTICOLARE COSTRUTTIVO TIPO 2