

Progettisti: **Progettazione architettonica**
ABA **ALESSANDRO BUCI ARCHITETTI**
 VIA SERRATA 118/FIANZANO (RN) - ITALY

Valutazione geologica e ambientale
 CASADIO & Co.
 Casadio Mario
 Viale Vittorio Veneto 1 bis
 47122 Forlì
 Tel. 054323923
 studio@casadioeoa.it

Progettazione impianti
Prevenzione incendi
STUDIO II
 società cooperativa
 Via Romagna n.138 - 47923 Rimini (RN)
 Tel +39 0541 303611 Fax +39 0541 384000
 www.studioli.com info@studioli.com
 Ing. Luca Melicci
 Ing. Enrico Ricci
 per. ind. Mirco Magnani

Valutazione acustica
NORUMORE
 NORUMORE S.r.l.
 Via G. Quaresimi, 20/H
 47121 Forlì (FC) - Italia
 Tel 0543 31512
 info@norumore.it



Stato legittimo:
 Proprietà/Committente:
 Commercianti Indipendenti Associati Soc. Coop.

Firma dei tecnici ognuno per le proprie competenze


revisione	data	redatta da

- LEGENDA**
- PERIMETRO PUA
 - CONFINE DI PROPRIETA'
 - PERIMETRO INTERRATO


- LEGENDA ARREDO URBANO**
- Cestini portarifiuti
 - Dissuasori
 - Panchina P1
 - Panchina P2
 - Panchina P3
 - Fioriera in corten
 - Composizione fioriera+seduta
 - muretto di contenimento aiuola rivestito in pietra di Luserna utilizzato come seduta
 - recinzione metallica su muretto in c.a.

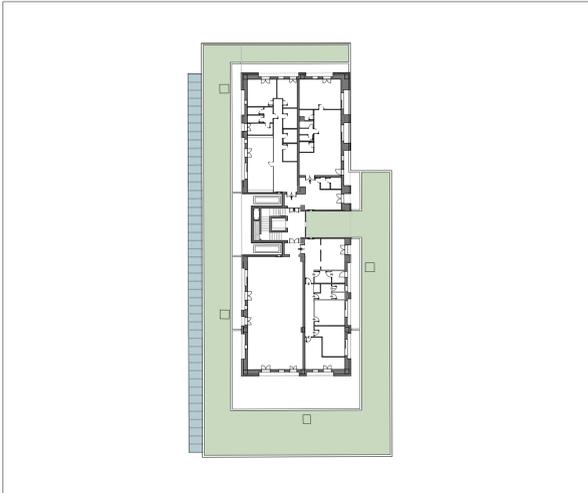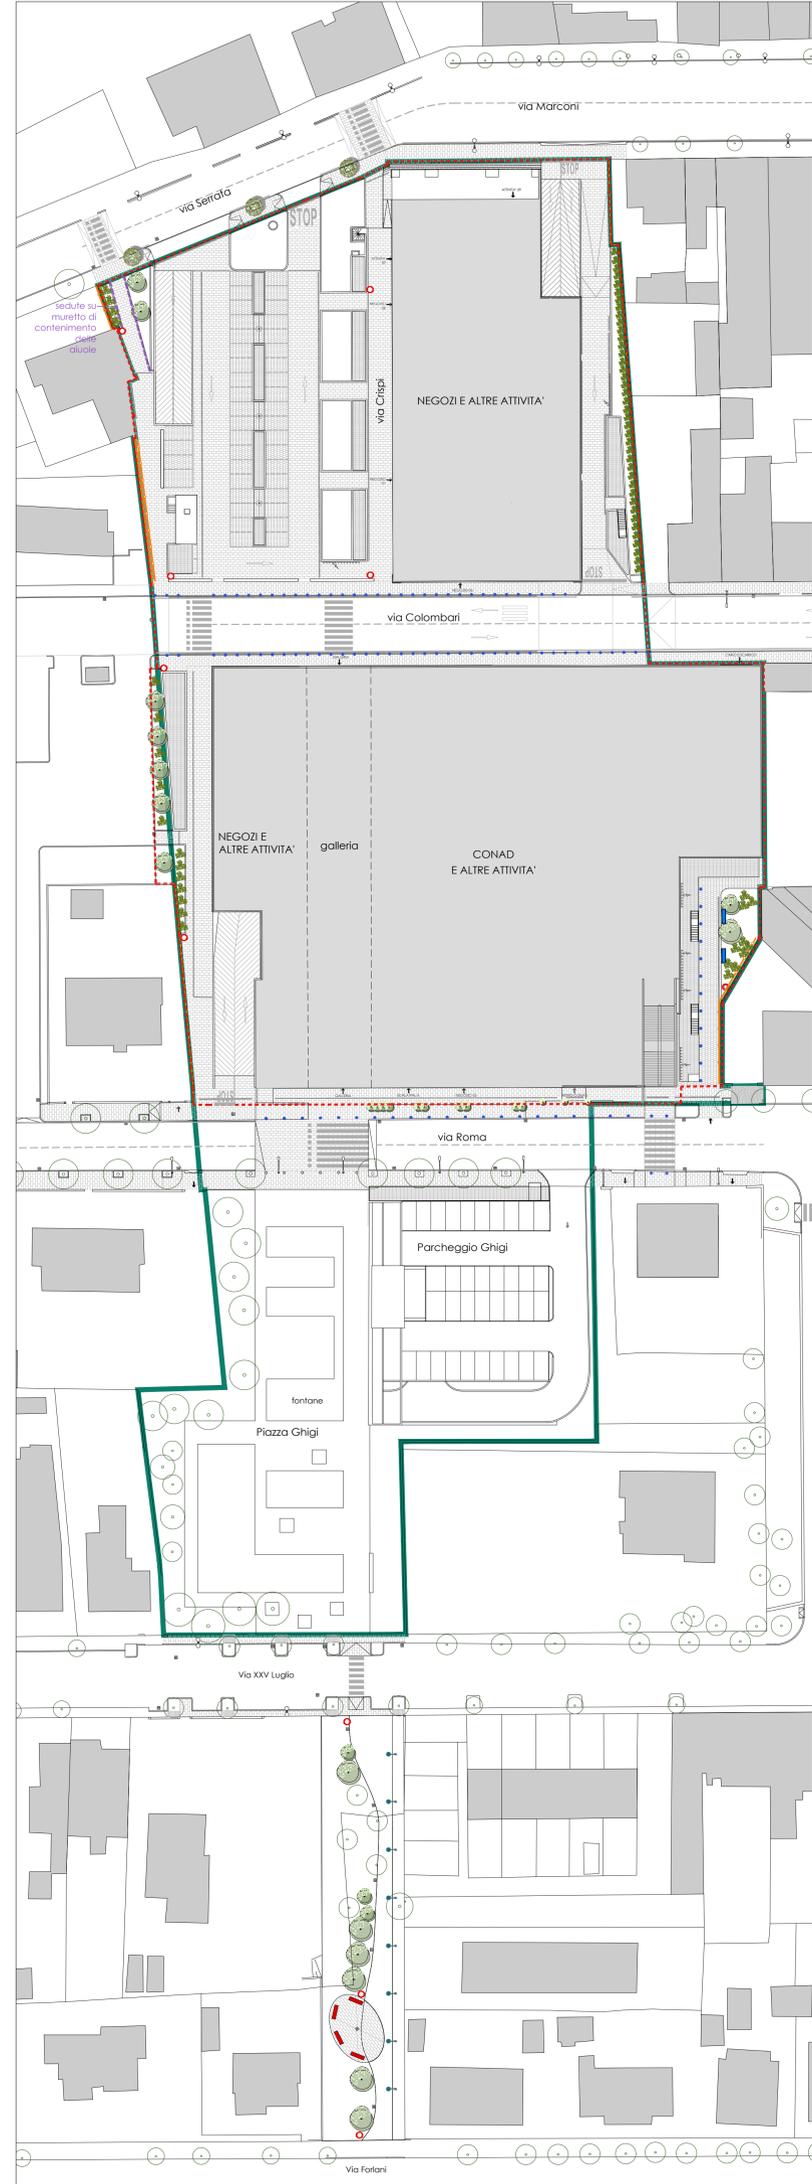

PIANO PRIMO

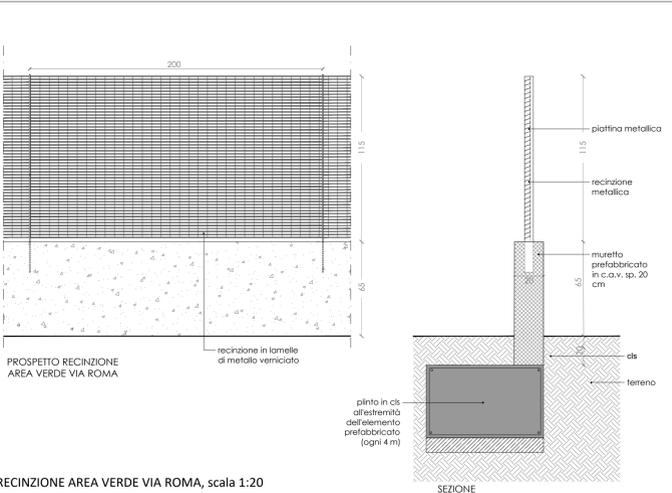

RECINZIONE AREA VERDE VIA ROMA, scala 1:20

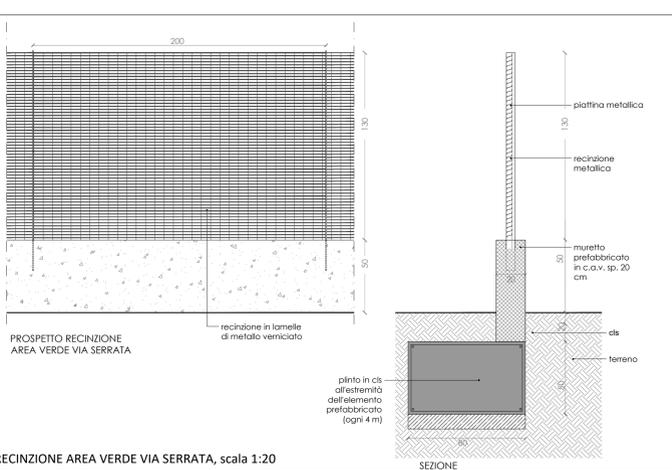

RECINZIONE AREA VERDE VIA SERRATA, scala 1:20



N.B. LA PLANIMETRIA DEL COSTRUITO E' SOLO INDICATIVA. EVENTUALI MODIFICHE SARANNO OGGETTO DI VARIANTE AL TITOLO UNICO