


PADIGLIONE FIERISTICO

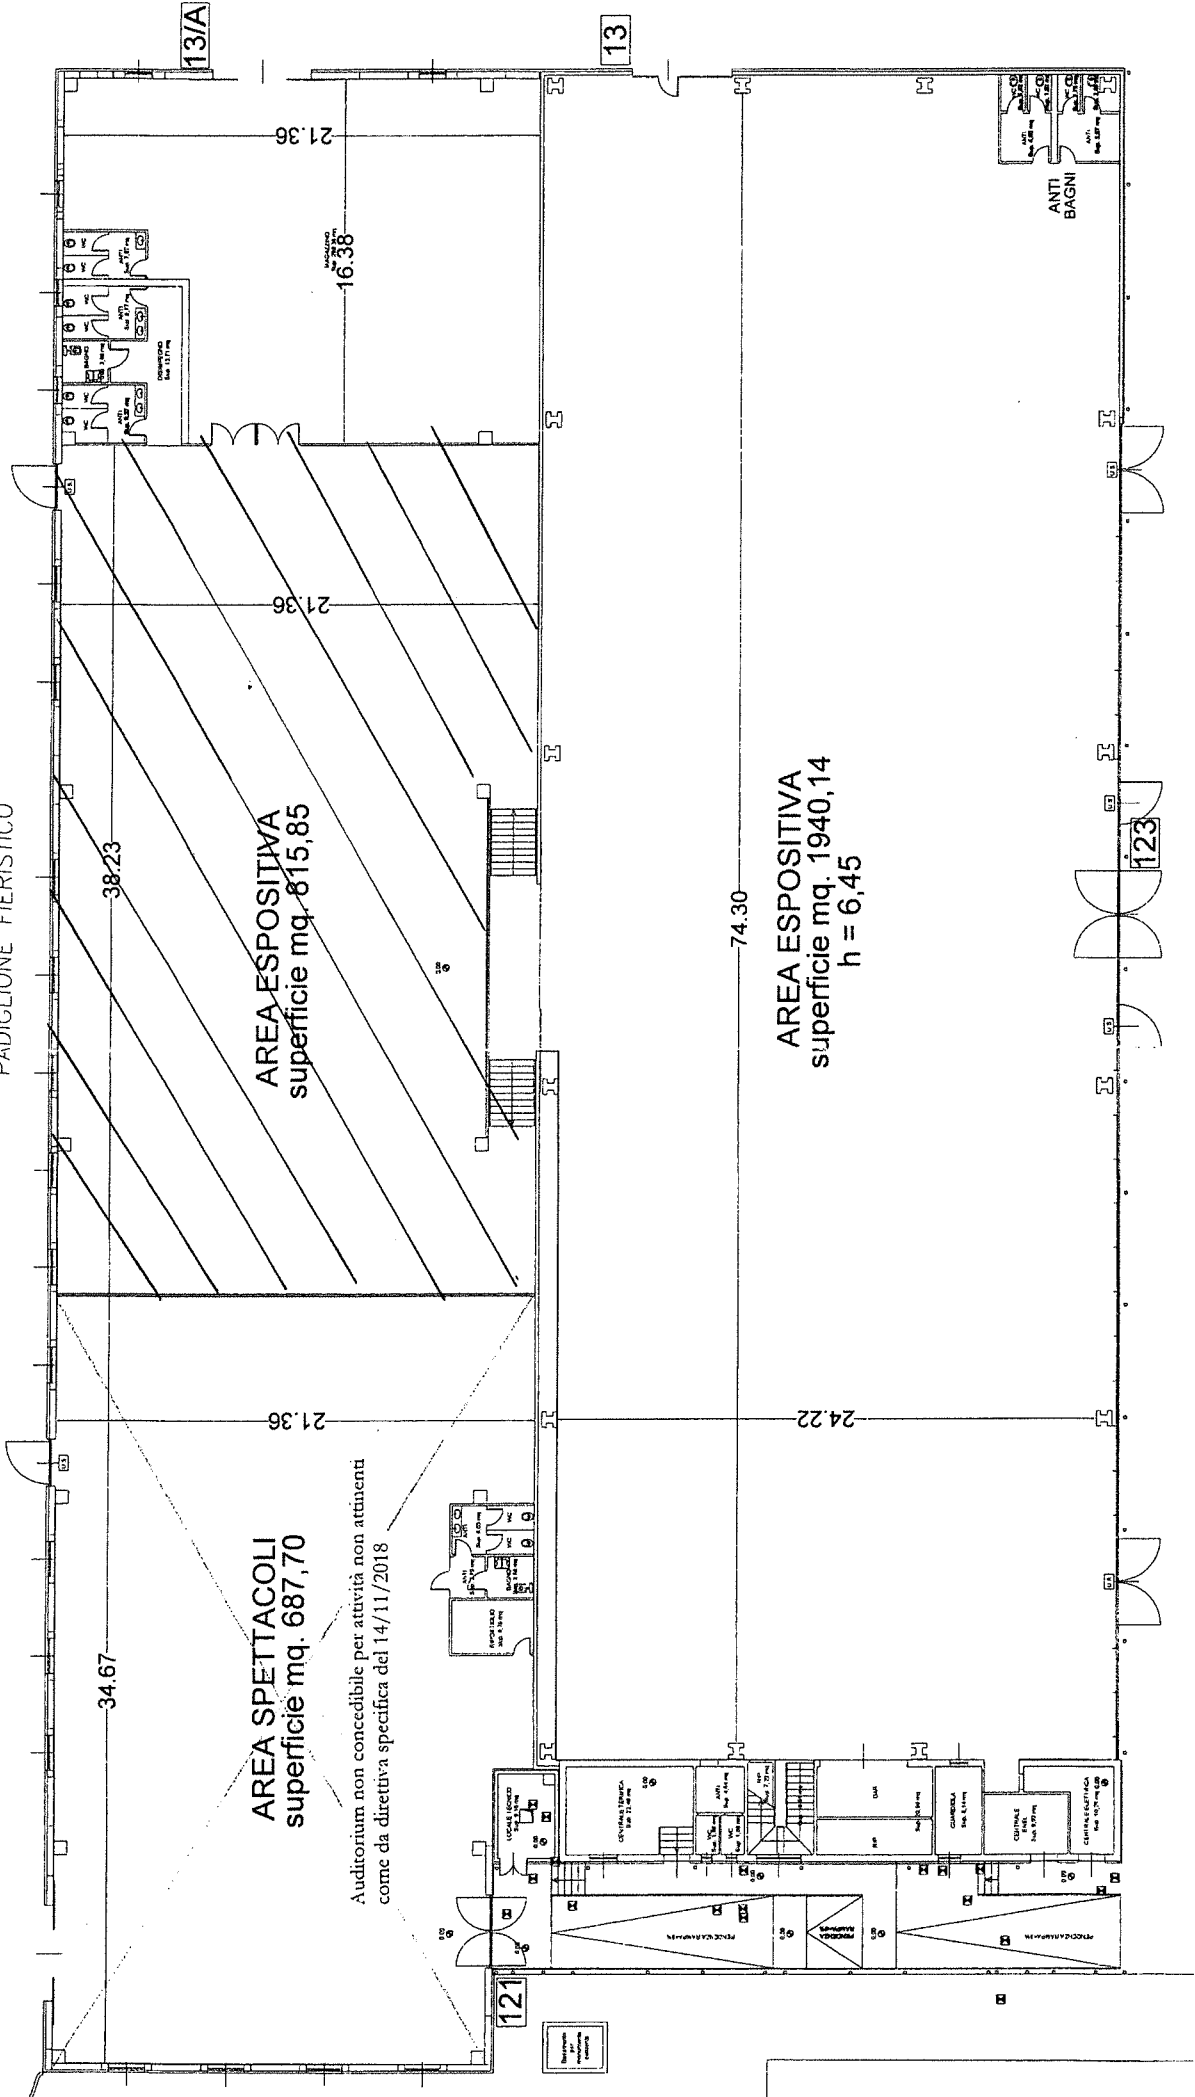

AREA SPETTACOLI
superficie mq. 887,70

Auditorium non concedibile per attività non attinenti
come da direttiva specifica del 14/11/2018

AREA ESPOSITIVA
superficie mq. 815,85

AREA ESPOSITIVA
superficie mq. 1940,14
h = 6,45