



Architetto Giancarlo Betti  
Geologo Lucilla Tentoni  
47833 Morciano di Romagna (RN)  
tel. 327 1524148 Email: info@studioarchigeo.it



NUOVO COMPLESSO  
**PALAZZO IMOLA**  
comparto C1 (m21)

Comune di Morciano di Romagna  
piazza Risorgimento - via Roma - via XXV Luglio


*Horcella Studi*  
Sig. Imola Marcello, Morciano di Romagna (RN)

**STATO DI FATTO**  
Estratto mappa catastale

**A.01.02**

Direzione Provinciale di Rimini Ufficio Provinciale - Territorio - Direttore PIERLEONI DONATELLA

Vis. tel. (0.90 euro)

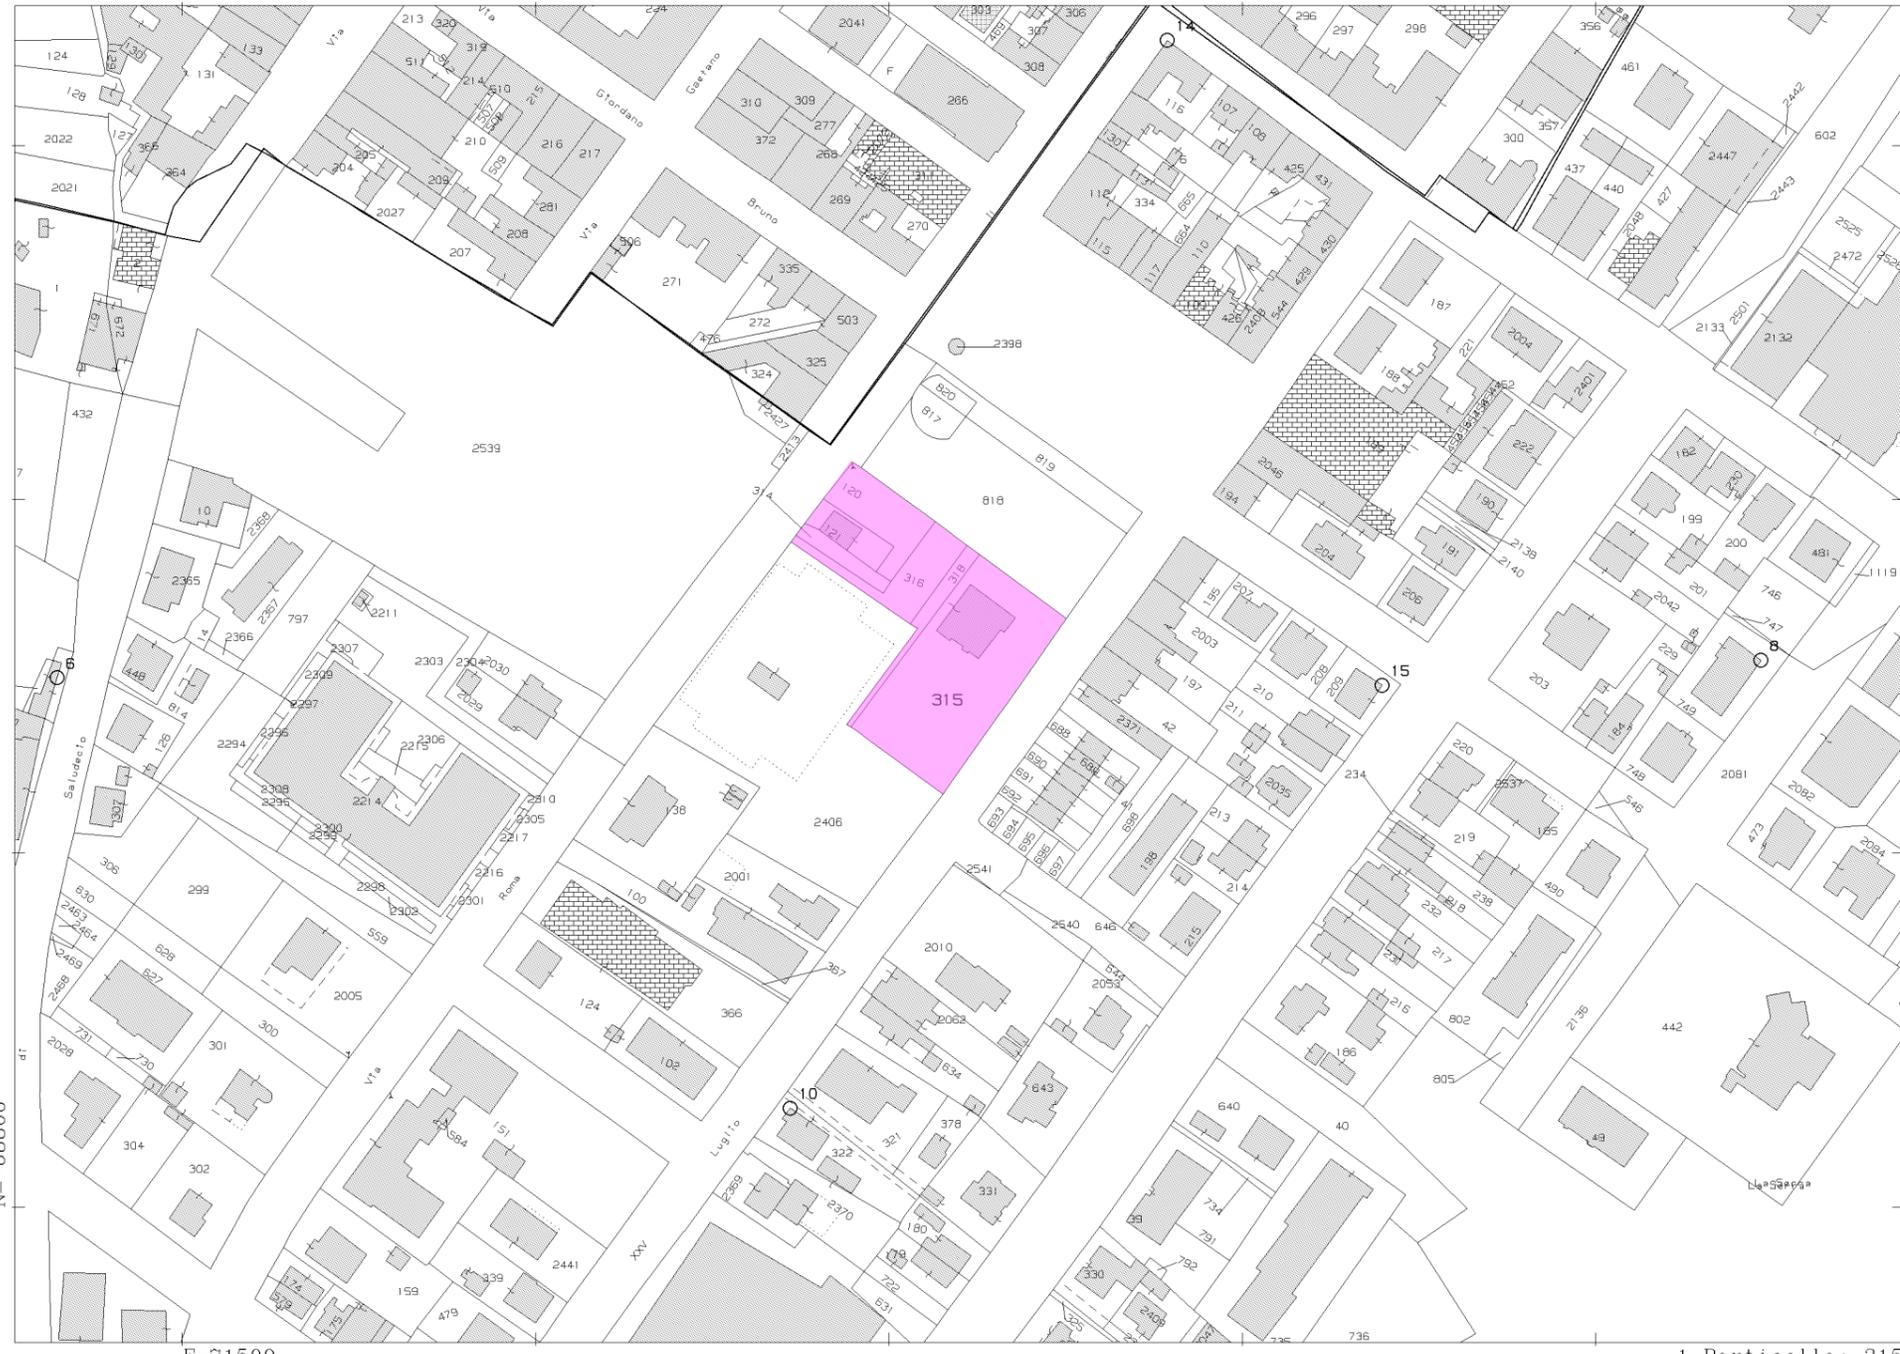

16-Nov-2020 11:55:31  
Prot. n. T140508/2020  
Scala originale: 1:2000  
Dimensione cornice: 534.000 x 378.000 metri  
Comune: MORCIANO DI ROMAGNA  
Foglio: 7

N=68800

E=71500

1 Particella: 315

Estratto mappa catastale