


NUOVO COMPLESSO
PALAZZO IMOLA
 comparto C1 (m21)

Comune di Morciano di Romagna
 piazza Risorgimento - via Roma - via XXV Luglio


Sig. Imola, C. C. Morciano di Romagna (RN)

PROGETTO
 UMI 1 piante


B.01.04

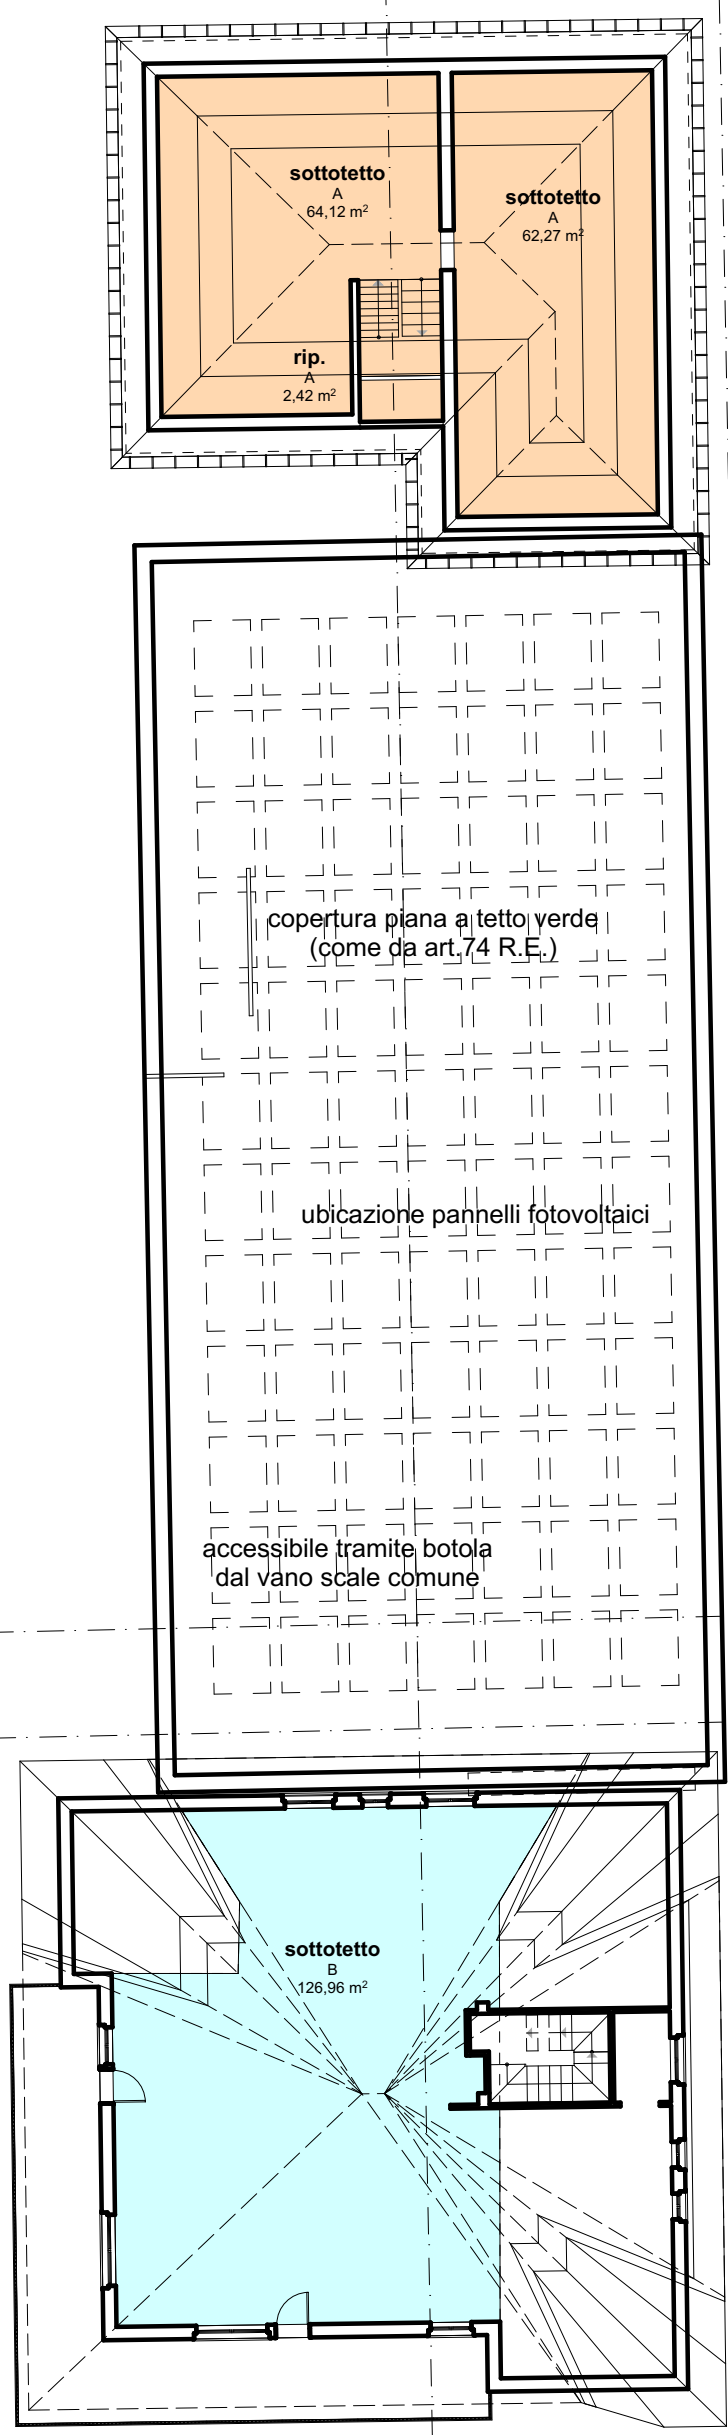


piano sottotetto 1:200

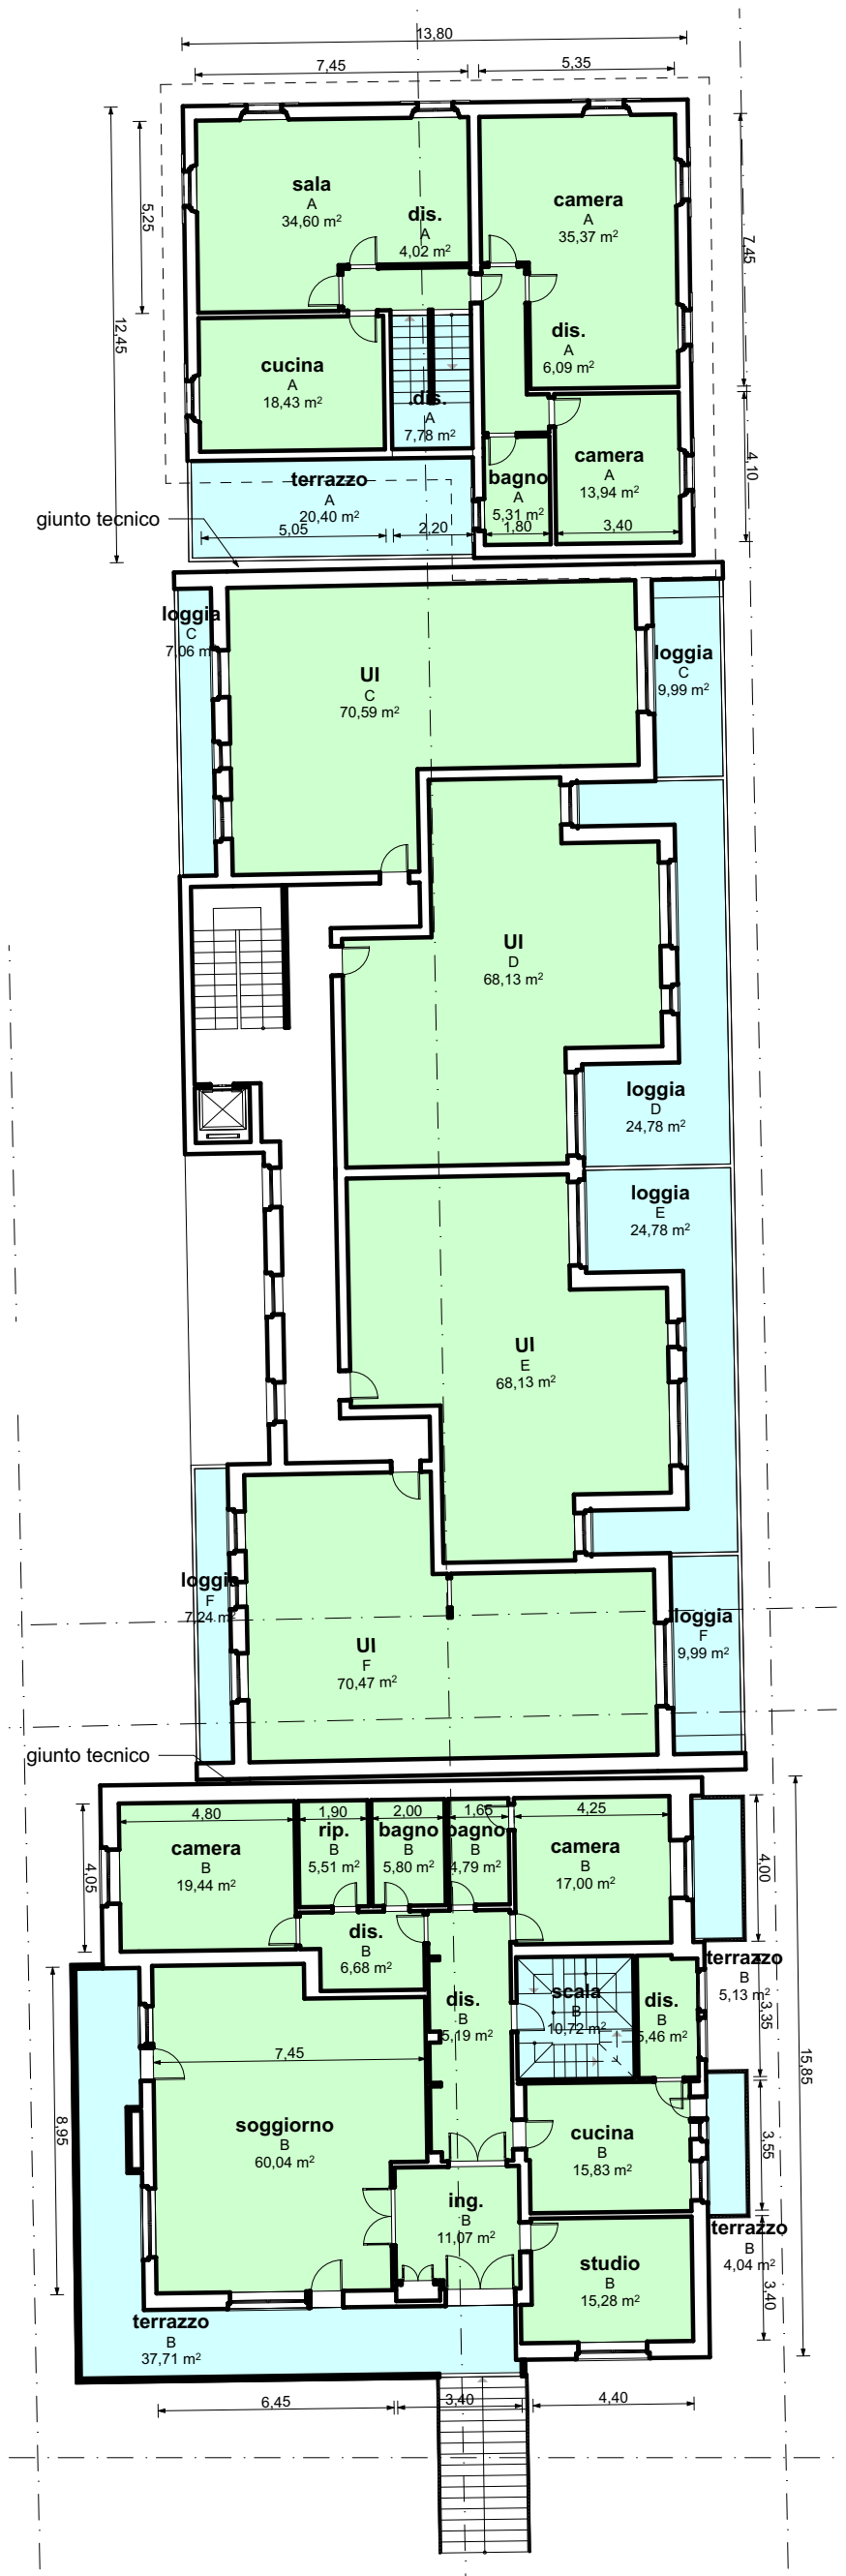

piano primo 1:200

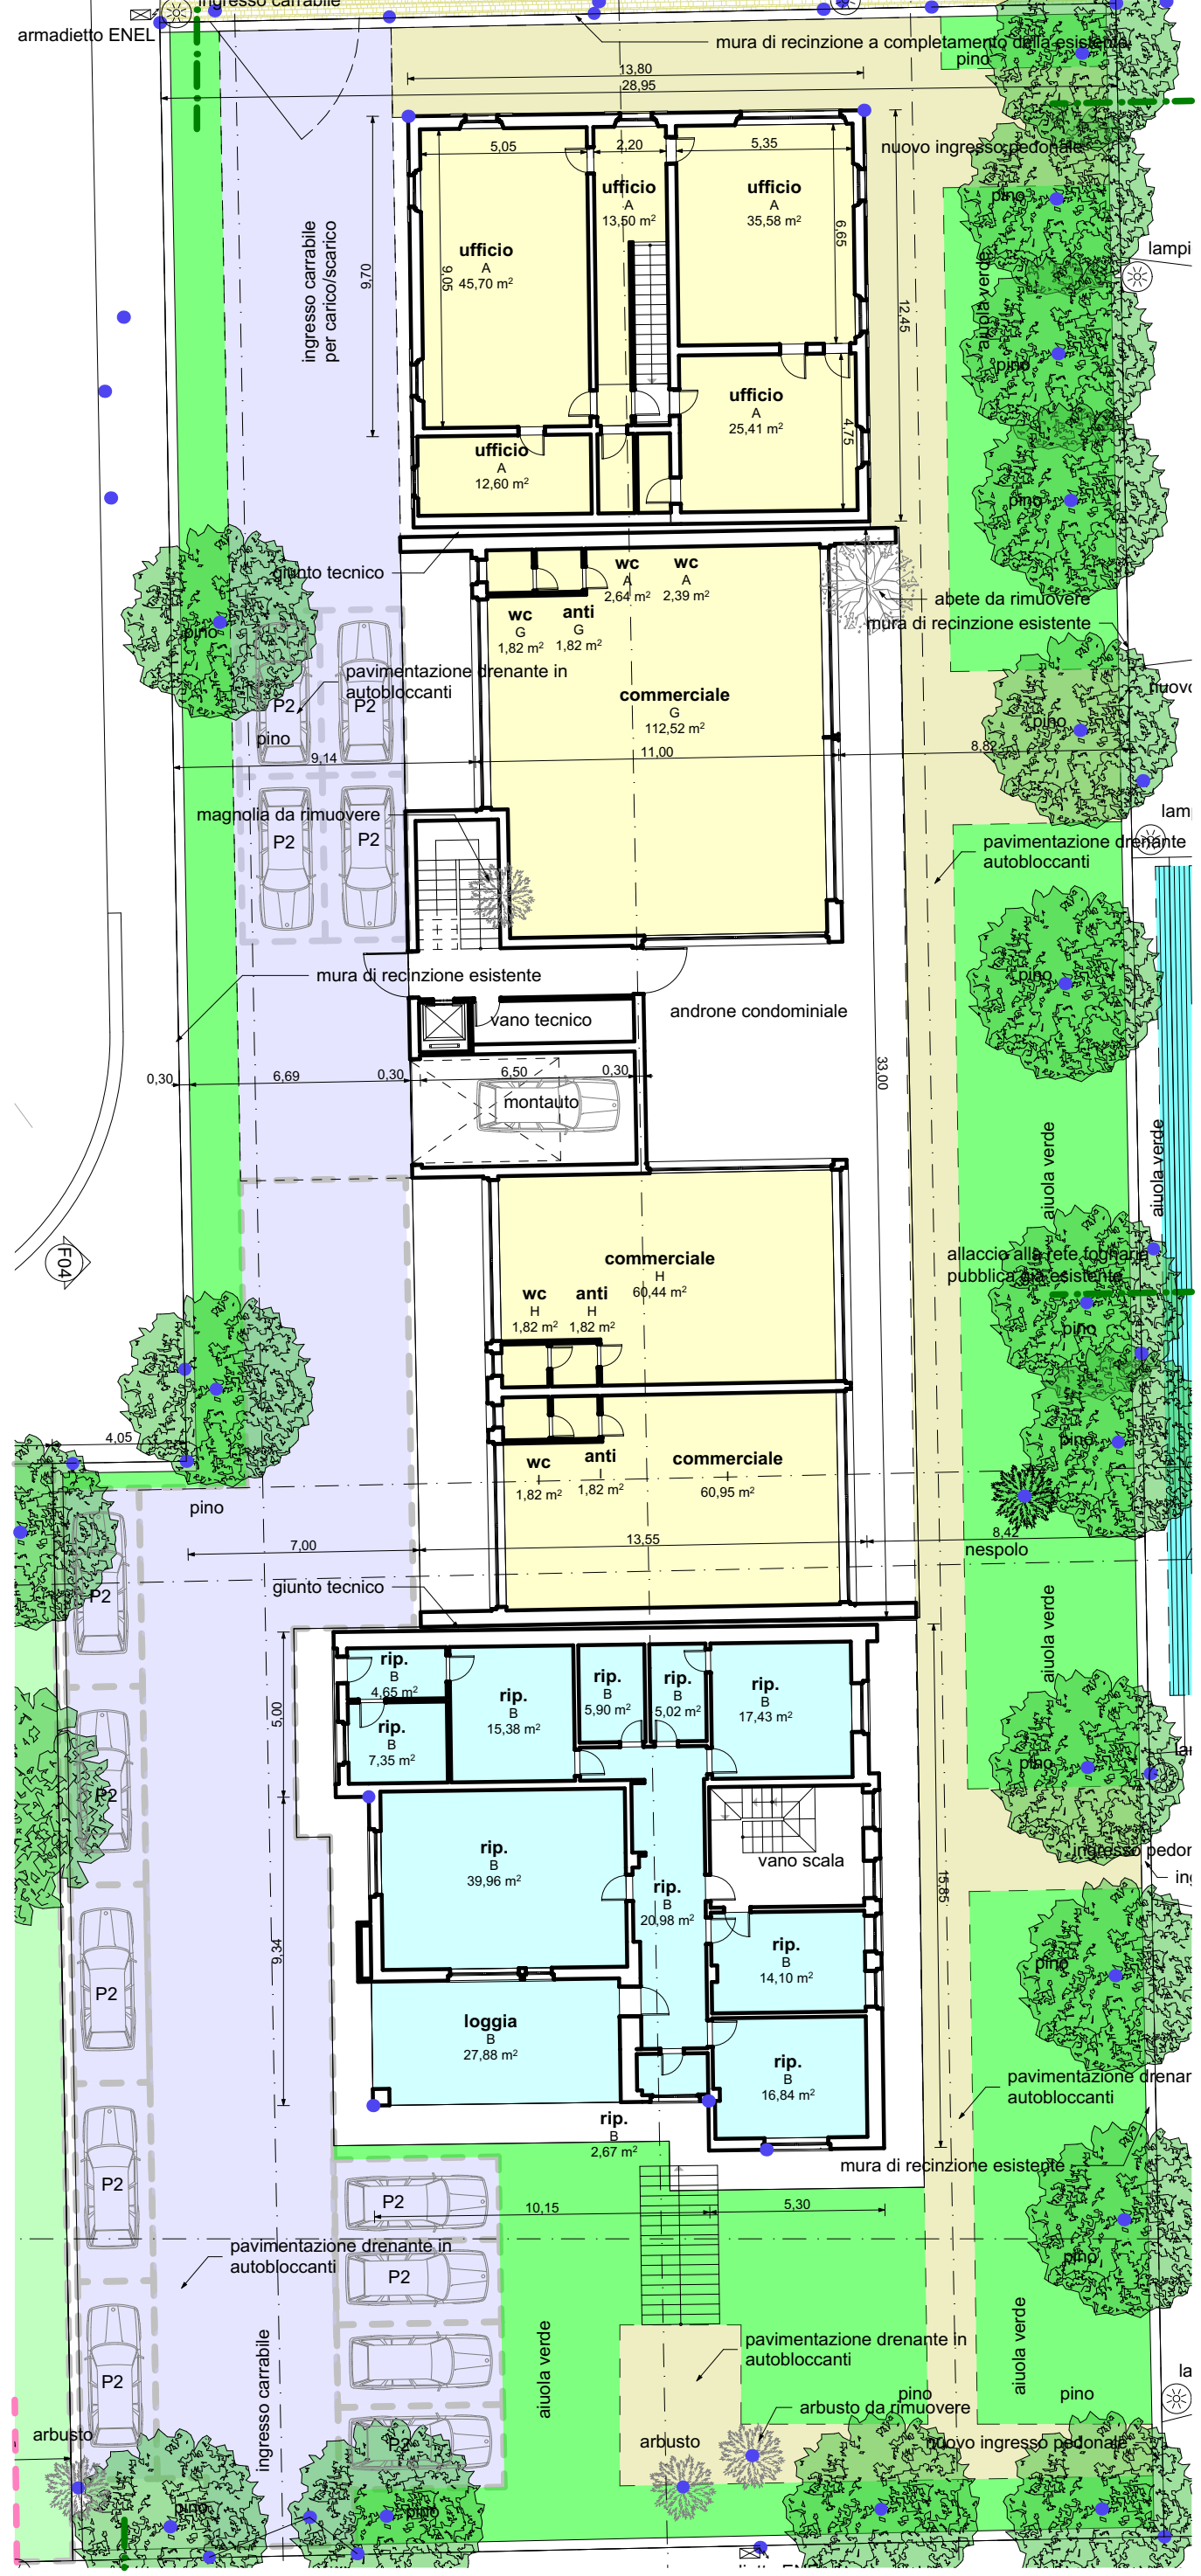

piano terra 1:200

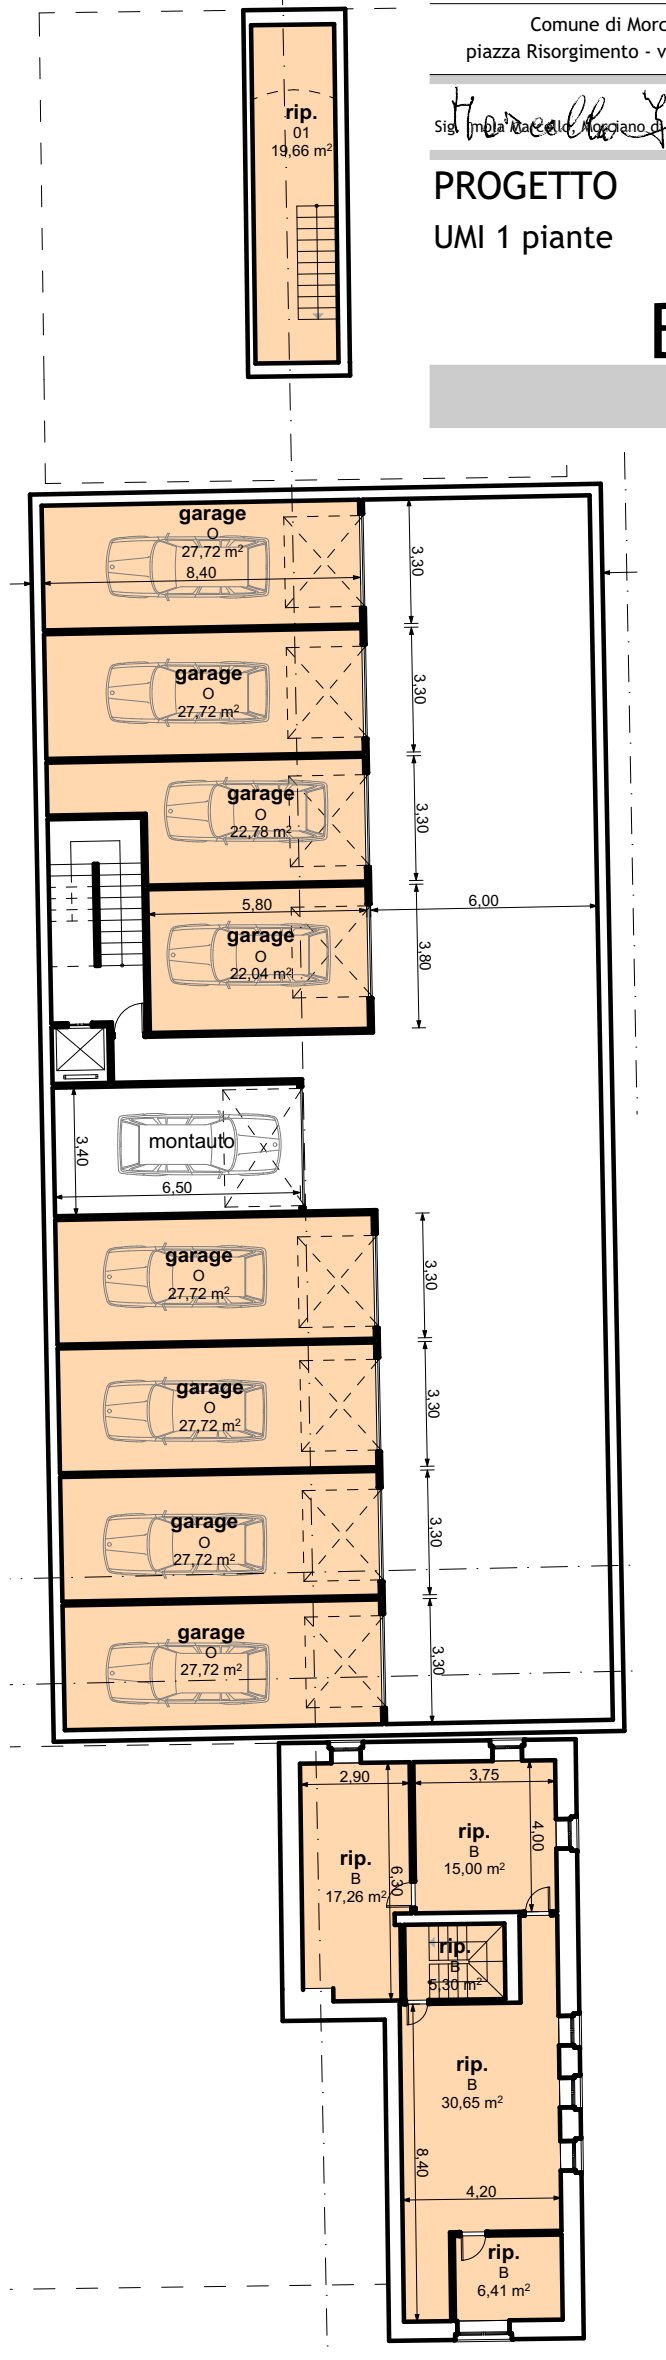

piano interrato 1:200