

NUOVO COMPLESSO
PALAZZO IMOLA
 comparto C1 (m21)


Comune di Morciano di Romagna
 piazza Risorgimento - via Roma - via XXV Luglio
Marcello Imola
 Sig. Imola Marcello, Morciano di Romagna (RN)

PROGETTO
 UMI 1 Fronti e sezioni

B.01.05




F04 Alzato 1:200

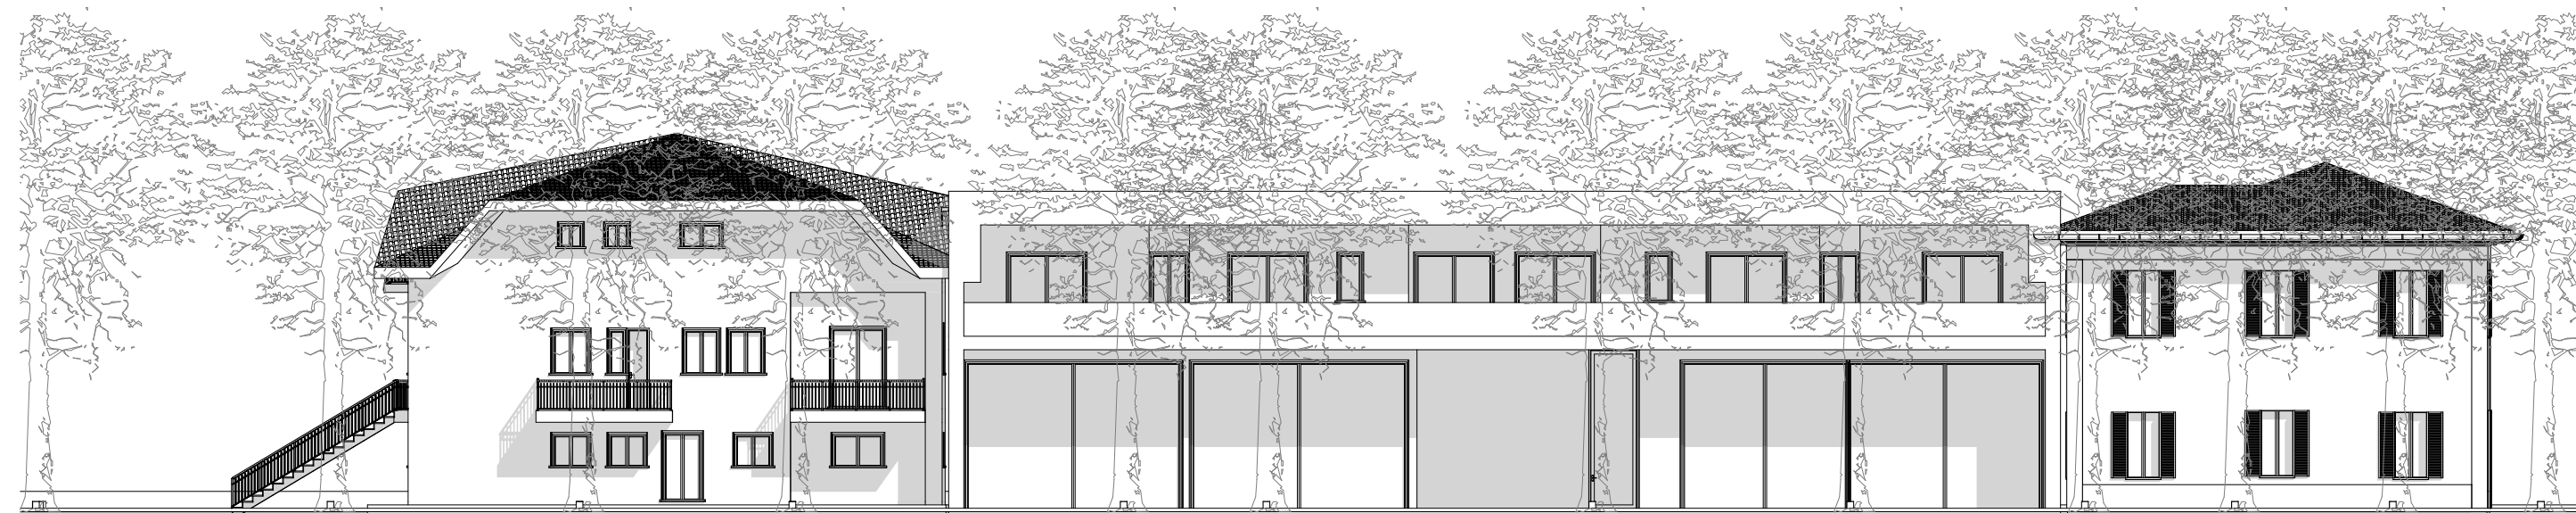

F01 Alzato 1:200




S4 Sezione 1:200

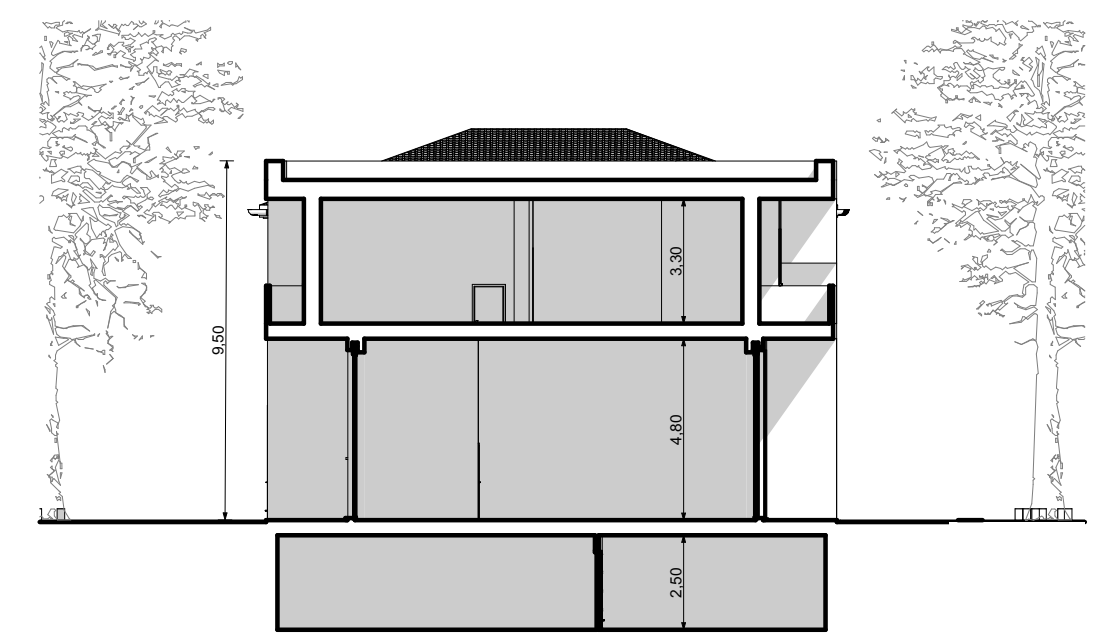


S5 Sezione 1:200



S3 Sezione 1:200

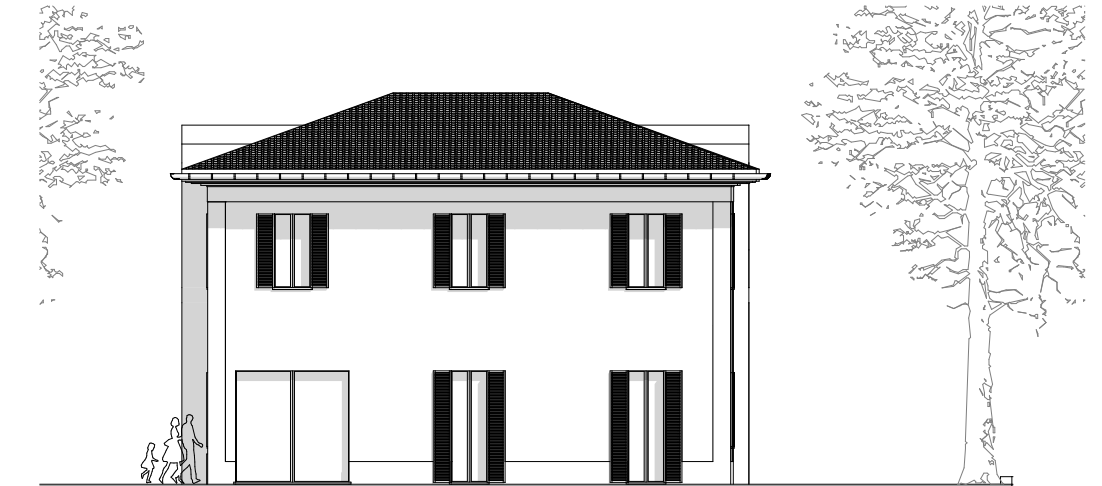

F02 Alzato 1:200

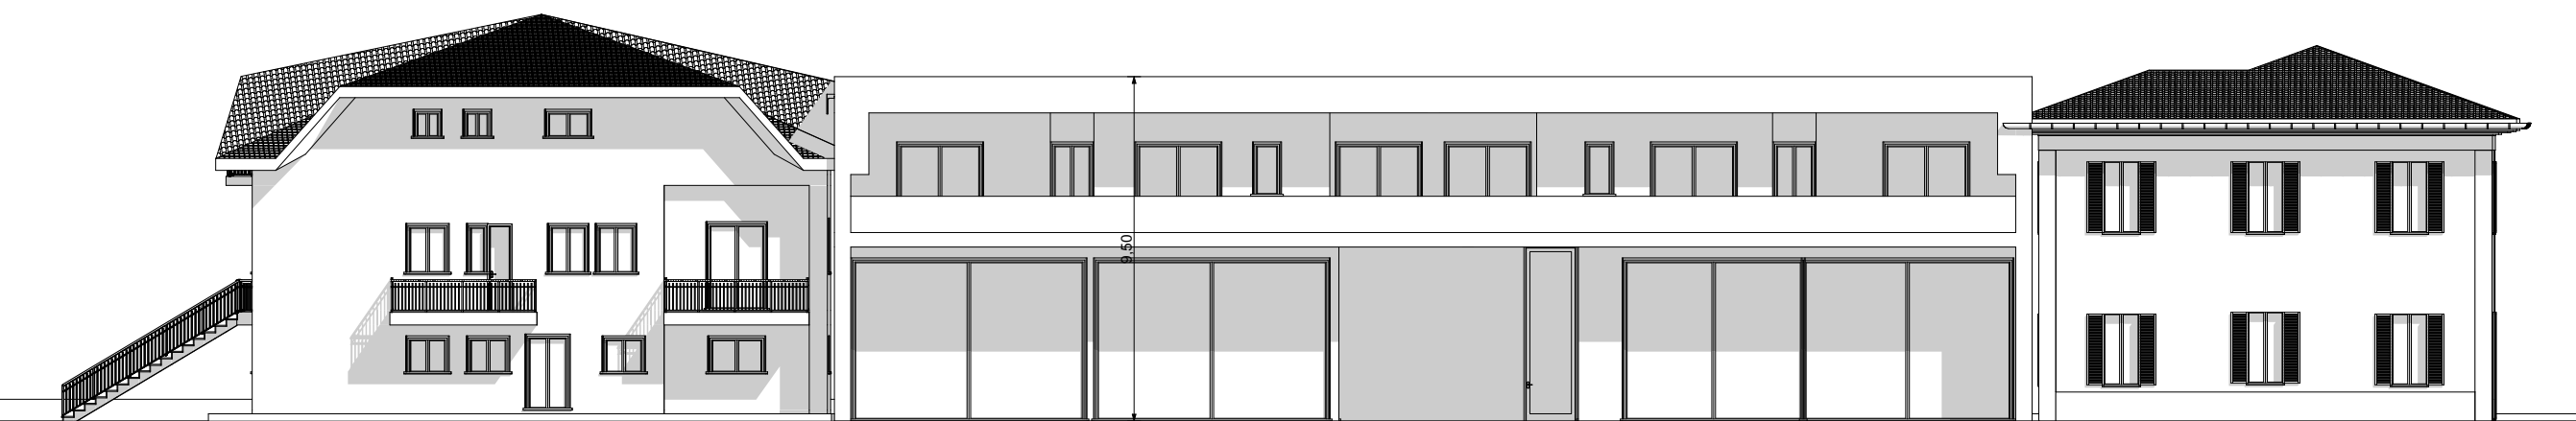

S2 Sezione 1:200



F03 Alzato 1:200