COMUNE DI MORCIANO DI ROMAGNA

Provincia di Rimini

PIANO DEL COLORE
ARCHITETTURA, MATERIALI E COLORI
PER IL CENTRO STORICO

EDIFICIO 26
CATEGORIA D'INTERVENTO: Ristrutturazione Urbanistica (Cat. A4)
CLASSE DI FACCIATA: Estranea al contesto
COLORE DEL FONDO CONSENTITO: Tavolozza

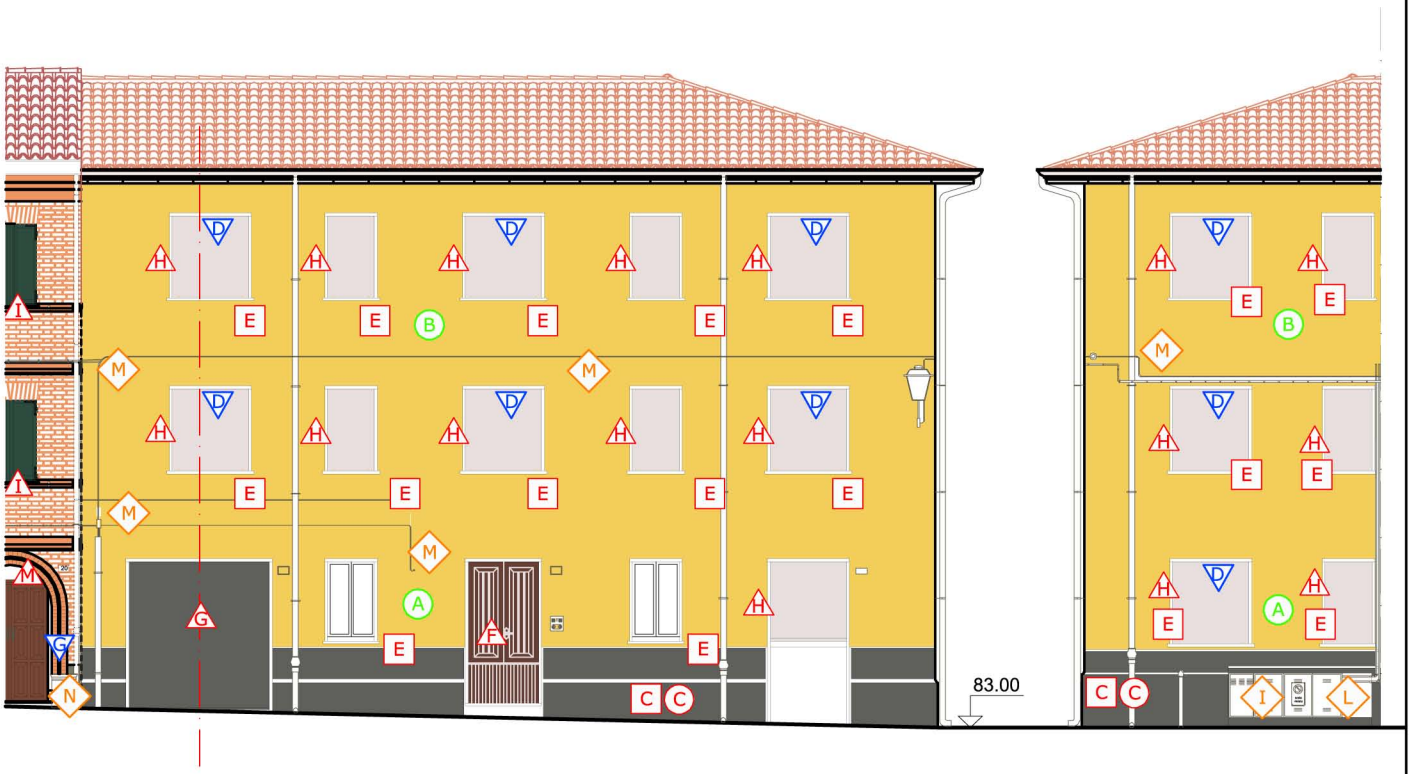

A ADF01-Fondo Basamento: tinteggiatura

B ADF02-Fondo Elevazione: tinteggiatura

C C ADF03-Zoccolatura: rimozione, ripristino tipologico

D ADF08-Finestre (foro, cornice): proporzionamento, ripristino assialità

E ADF09-Bancale: sostituzione

F SER02-Porta/Portone: tinteggiatura

G SER03-Saracinesche: rimozione

H SER05-Oscuramento: sostituzione

I IMP01-Tubazioni e cassette Gas: riordino, incasso, tinteggiatura

L IMP02-Tubazioni e cassette Acqua: riordino, incasso, tinteggiatura
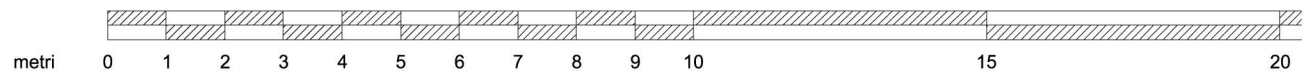
M IMP03-Cavi elettrici e telefonici: riordino, incasso, tinteggiatura