COMUNE DI MORCIANO DI ROMAGNA

Provincia di Rimini

PIANO DEL COLORE
ARCHITETTURA, MATERIALI E COLORI
PER IL CENTRO STORICO

EDIFICIO 20
CATEGORIA D'INTERVENTO: Restauro e Risanamento Conservativo di tipo B (Cat. A2)
CLASSE DI FACCIATA: Semplice con cromia definita
COLORE DEL FONDO CONSENTITO: Esistente

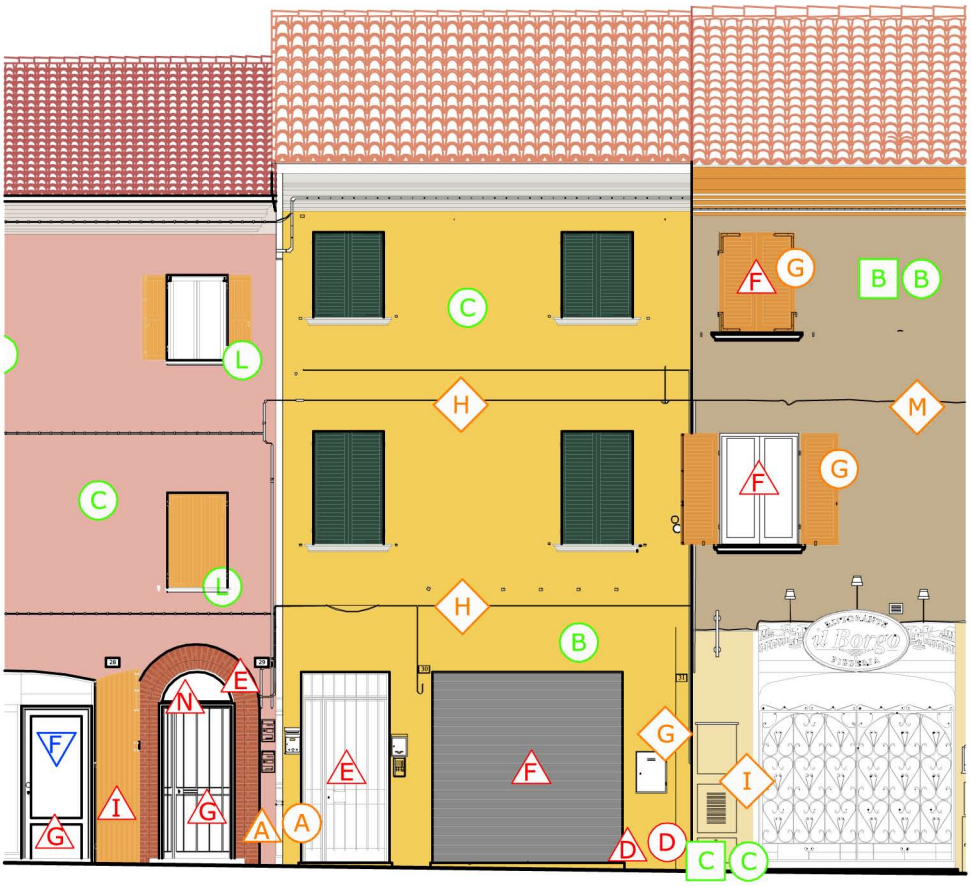

AA C03-Gronde e Pluviali: sostituzione, tinteggiatura

B ADF01-Fondo Basamento: tinteggiatura

C ADF02-Fondo Elevazione: tinteggiatura

DD ADF03-Zoccolatura: inserimento ex-novo, tinteggiatura

E SER02-Porta/Portone: sostituzione

F SER03-Saracinesche: rimozione

G IMP01-Tubazioni e cassette Gas: riordino, incasso, tinteggiatura

H IMP03-Cavi elettrici e telefonici: riordino, incasso, tinteggiatura

SCALA 1:100