REGIONE EMILIA-ROMAGNA

PROVINCIA DI RIMINI

COMUNE DI MORCIANO DI ROMAGNA

Variante al piano urbanistico attuativo approvato con delibere n. 41 del 23/05/2013 e n. 50 del 18/07/2013 "Area Ex Pastificio Ghigi" in attuazione all'accordo di programma per la riqualificazione del comparto sottoscritto l'11/01/2021

Data

LUGLIO 2021

Scala

1:500

Ubicazione: via Roma - Via Serrata - Via Colombari

Dati catastali: FG. 7 Mapp. 2539-2571 - 2579 + FG.2-7 aree pubbliche

Elaborato

SCHEMI DI UTILIZZO_2021

tavola numero

B1.4

Progettisti:

Progettazione architettonica

ALESSANDRO BUCCI ARCHITETTI
WWW.alessandrobucciarchitetti.IT
VIA SEVEROLI N°18 FAENZA (RA) - ITALY

Valutazione geologica e ambientale

CASADIO & Co
Casadio Mario
Viale Vittorio Veneto 1 bis
47122 Forlì
Tel. 054323923
studio@casadioeco.it

Progettazione impianti
Prevenzione incendi

STUDIO TI
societa' cooperativa
Via Flaminia n.138 _ 47923 Rimini (RN)
Tel +39 0541 303611 Fax +39 0541 384000
www.studioti.com _ info@studioti.com
ing. Luca Melucci
ing. Enrico Ricci
per. ind. Mirco Magnani

Valutazione acustica

NORUMORE
NORUMORE S.r.l.
Via G. Querzoli, 2/H
47121 Forlì (FC) - Italia
Tel 0543 31512
info@norumore.it


Stato legittimo:

Proprietà/Committente


Commercianti Indipendenti Associati Soc. Coop.

Firma dei tecnici ognuno per le proprie competenze

revisione	data	redatta da

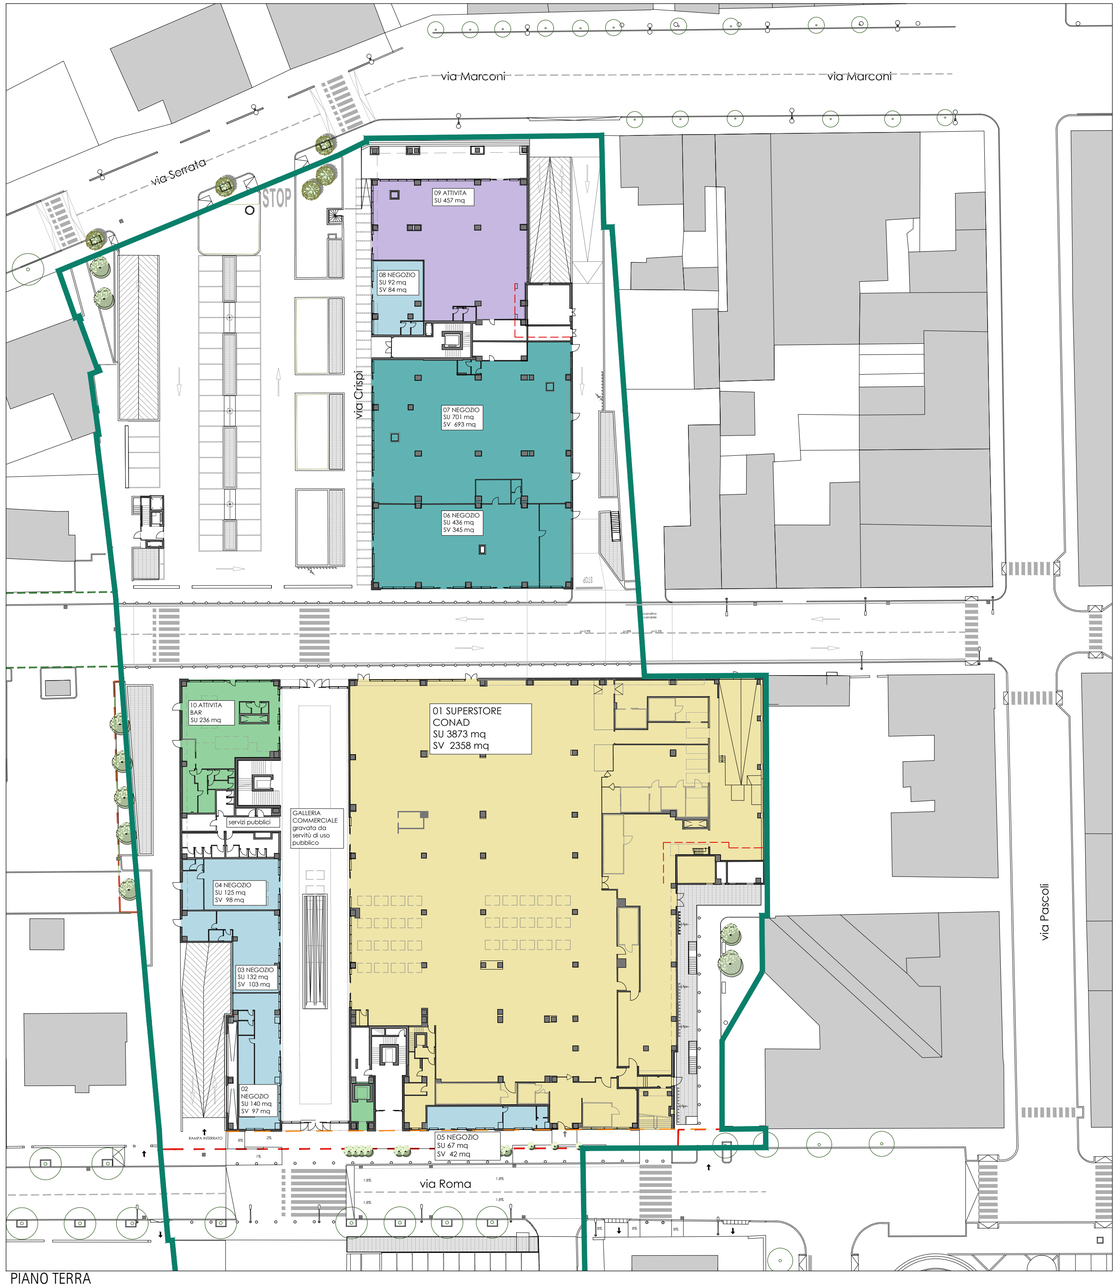

PIANO TERRA

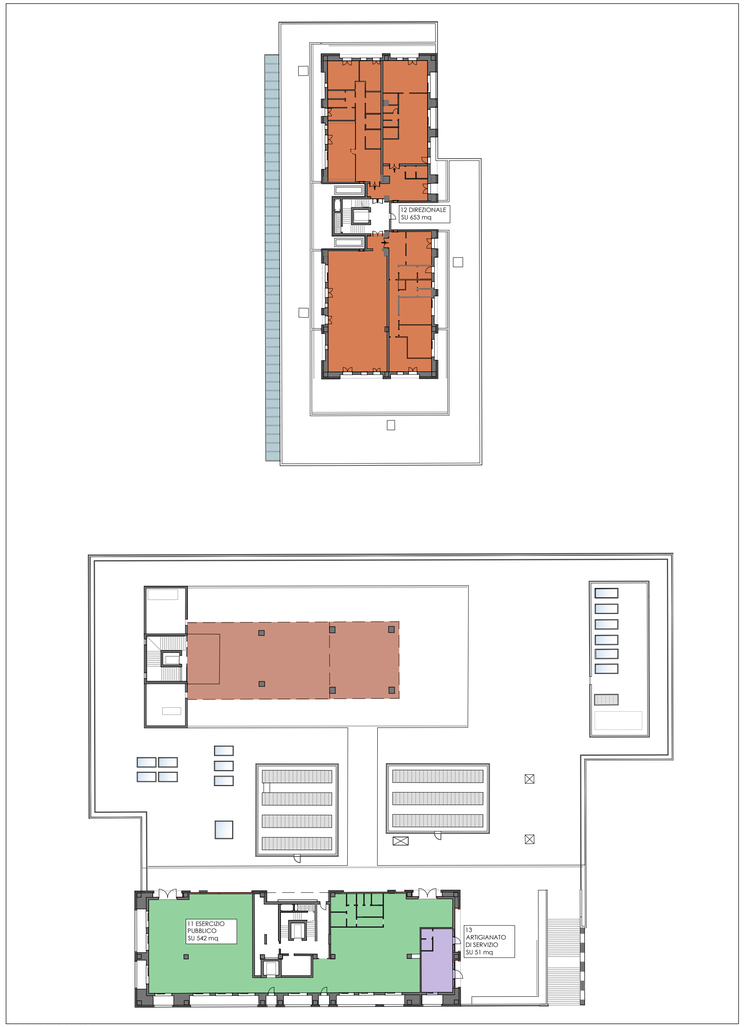

PIANO PRIMO

LEGENDA

- PERIMETRO PUA
- CONFINE DI PROPRIETA'
- PERIMETRO INTERRATO

LEGENDA DESTINAZIONI D'USO

- CONAD SUPERSTORE
- MEDIO/PICCOLE STRUTTURE DI VENDITA NON ALIMENTARE Sv compresa tra 150mq e 800 mq
- ATTIVITA' COMMERCIALI NON ALIMENTARI DI VICINATO Sv<150mq
- ARTIGIANATO DI SERVIZIO
- PUBBLICI ESERCIZI
- DIREZIONALE
- ATTIVITA' SOCIO CULTURALI

	SL	SU	SV
Commerciale	5911	5566	3820
Artigianato di servizio	556	508	0
Pubblici esercizi	857	778	0
Direzionale (uffici)	751	653	0
TOT	8075	7505	3820
	<8.400 mq VERIFICATO	<7.700 mq VERIFICATO	