REGIONE EMILIA-ROMAGNA

PROVINCIA DI RIMINI

COMUNE DI MORCIANO DI ROMAGNA

Variante al piano urbanistico attuativo approvato con delibere n. 41 del 23/05/2013 e n. 50 del 18/07/2013 "Area Ex Pastificio Ghigi" in attuazione all'accordo di programma per la riqualificazione del comparto sottoscritto l'11/01/2021

Data
LUGLIO 2021

Scala
1:500

Ubicazione: via Roma - Via Serrata - Via Colombari

Dati catastali: FG. 7 Mapp. 2539-2571 - 2579 + FG.2-7 aree pubbliche

Elaborato

SCHEMA DEL VERDE_2021

tavola numero

B3.7

Progettisti:

Progettazione architettonica

ALESSANDRO BUCCI ARCHITETTI
WWW.alessandrobucciarchitetti.IT
VIA SEVEROLI N°18 FAENZA (RA) - ITALY

Valutazione geologica e ambientale
CASADIO & Co
Casadio Mario
Viale Vittorio Veneto 1 bis
47122 Forlì
Tel. 054323923
studio@casadioeco.it

Progettazione impianti
Prevenzione incendi
STUDIO TI
societa' cooperativa
Via Flaminia n.138 _ 47923 Rimini (RN)
Tel +39 0541 303611 Fax +39 0541 384000
www.studioti.com _ info@studioti.com
ing. Luca Melucci
ing. Enrico Ricci
per. ind. Mirco Magnani

Valutazione acustica
NORUMORE
NORUMORE S.r.l.
Via G. Querzoli, 2/H
47121 Forlì (FC) - Italia
Tel 0543 31512
info@norumore.it


Stato legittimo:


Proprietà/Committente


Commercianti Indipendenti Associati Soc. Coop.

Firma dei tecnici ognuno per le proprie competenze


revisione	data	redatta da

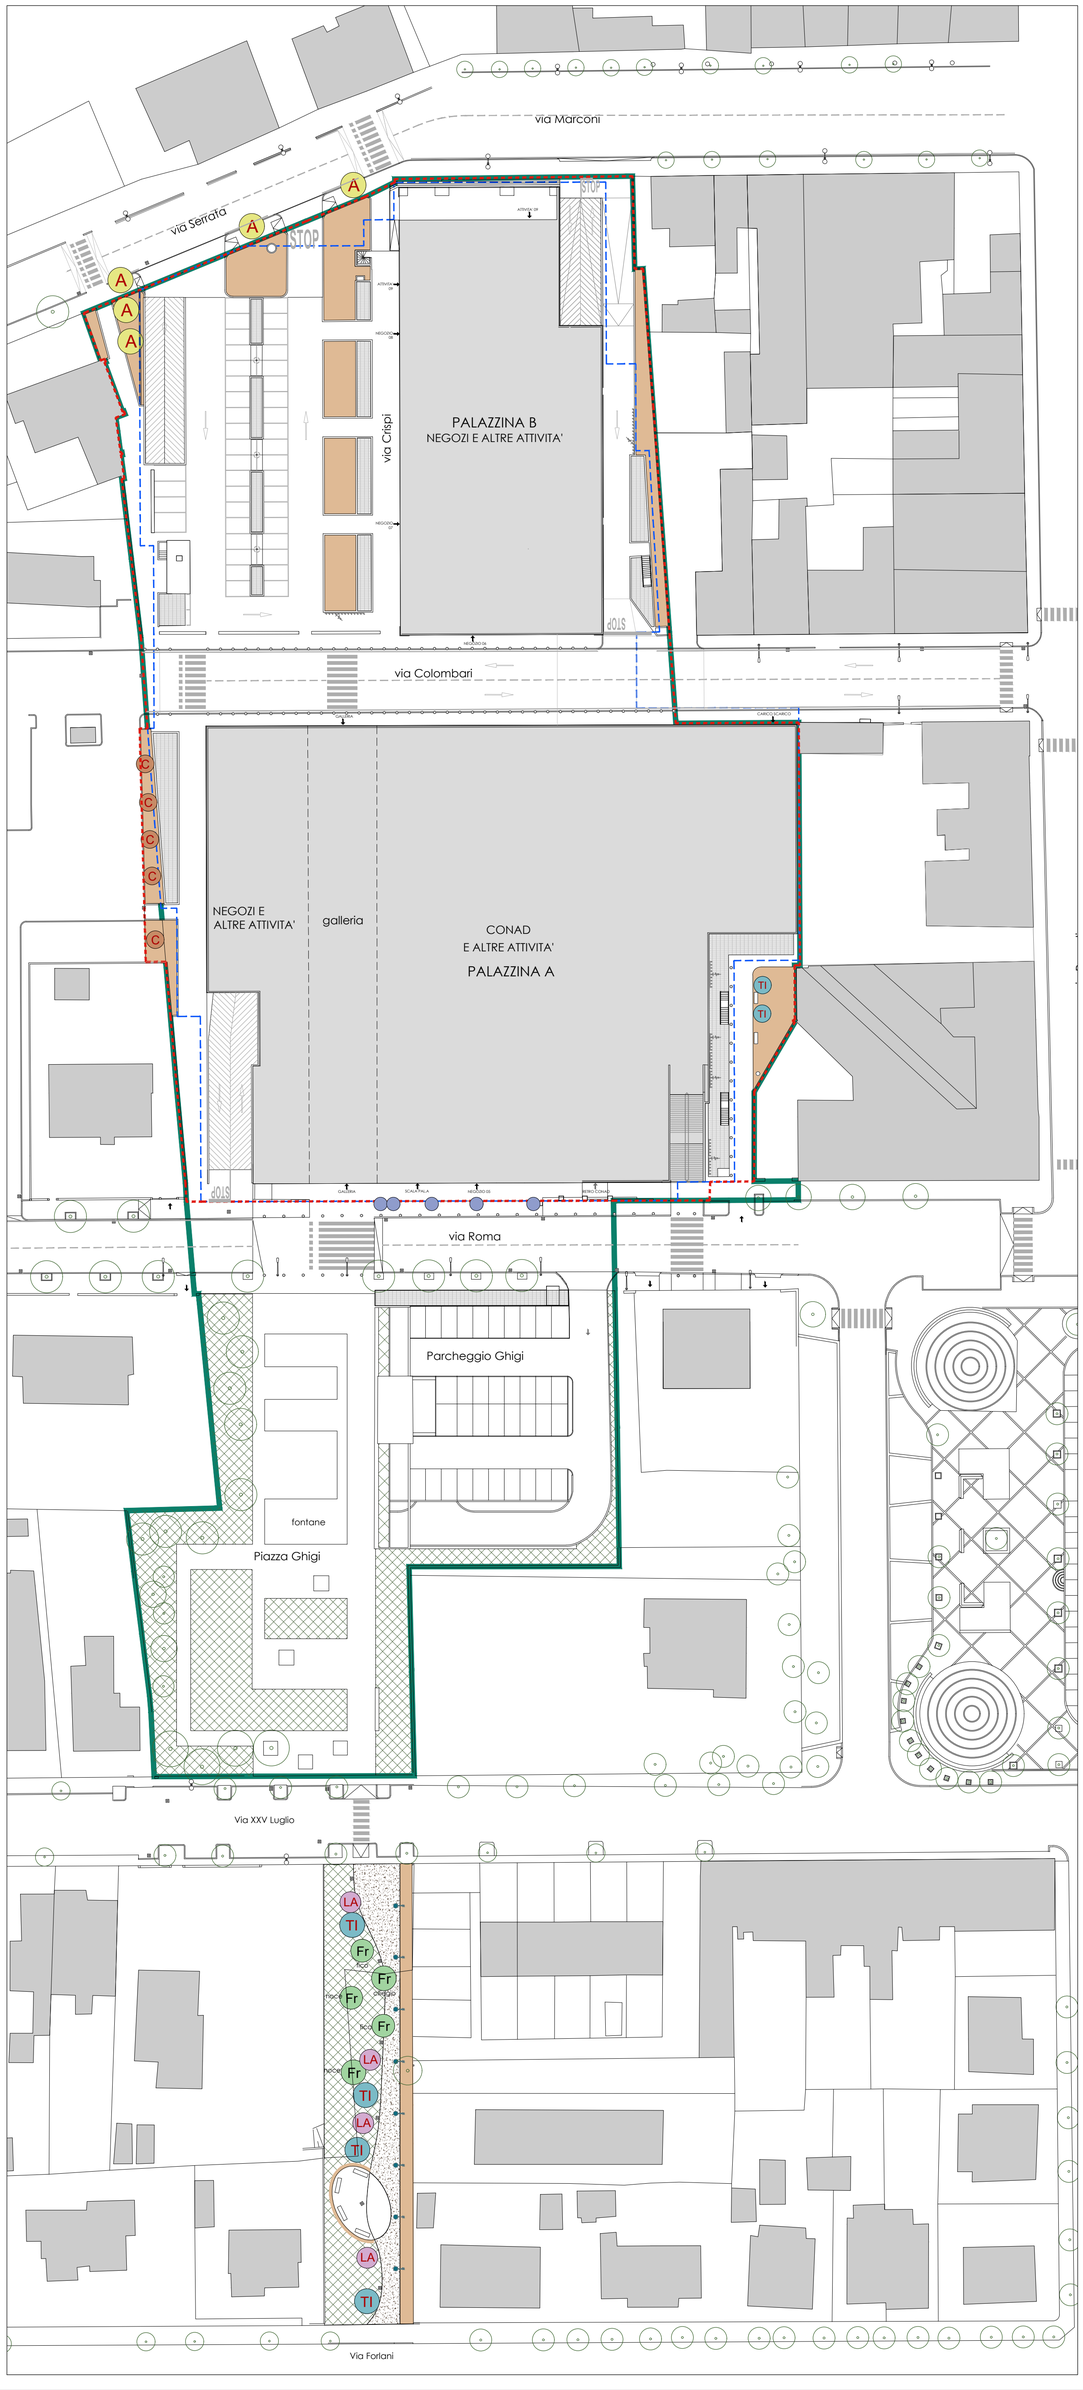


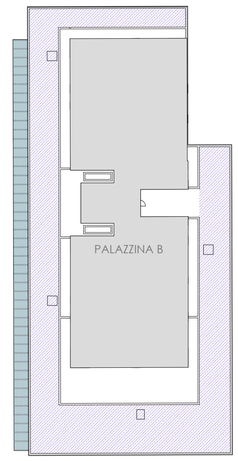

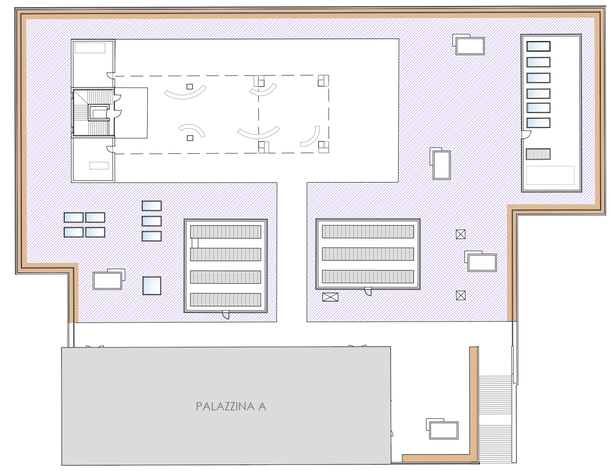

PLANIMETRIA PIANO PRIMO, scala 1:500

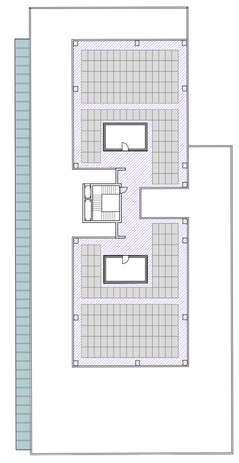

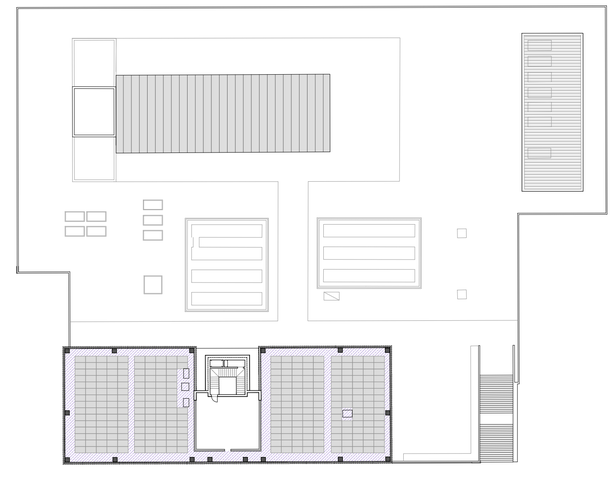

PLANIMETRIA PIANO COPERTURE, scala 1:500

LEGENDA

PERIMETRO PUA

CONFINE DI PROPRIETA'

PERIMETRO INTERRATO

LEGENDA ESSENZE ESISTENTI

Fr — Albero da frutta

Alberature esistenti

LEGENDA ESSENZE DA PIANTUMARE IN AREA PUBBLICA

TI — Tilia Platyphyllus H
H 4,00/4.50 mt
diam. tronco ad 1 mt da terra 20/22 cm

A — Acer Platanoides "Crimson king"
H 4,00/4.50 mt
diam. tronco ad 1 mt da terra 16/18 cm

LA — Lagestroemia H 2,00 mt
diam. tronco ad 1 mt da
terra 10/15 cm

L — Laurus Nobilis

C — Cupressus sempervirens

Alberi di terza o quarta grandezza per fioriere

LEGENDA ESSENZE TAPPEZZANTI

- Buxus Sempervirens
- Rosmarinus Officinalis
- Taxus Fastigata Aurea
- Taxus Repandens
- Taxus Repandens Aurea
- Picea Orientalis
- Picea Omorika nana
- Pinus Densiflora
- Pinus Mugo
- Pinus Sylvestris
- Lavanda
- Juniperus Communis compressa
- Ceanothus
- Agrifoglio Ilex variegato

Sedum

Prato

N.B. LA PLANIMETRIA DEL COSTRUITO E' SOLO INDICATIVA. EVENTUALI MODIFICHE SARANNO OGGETTO DI VARIANTE AL TITOLO UNICO