

LEGENDA SIMBOLI

- 1** Area espositiva "PROVAZIONE FIERISTICA"
Vedi particolare grafica "VIA ASPICA"
- 2** Area ghiribisi e Area park, Piazza Romagnolo
Vedi particolare grafico "TAV cpss03"

Area di raduno in caso di calamità

Percorso mezzi di soccorso

Limita spazio espositivo

Mezzano separato con 2 banchette UNILAS
Mezzano collegato ad acquedotto comunale

Parcheggi

Parcheggio disabili

OpenSpace privato

Presidio di pronto intervento

WC disabili

WC chimici


GIORNI PRESENZA/UBICAZIONE AMBULANZE

Come valutato nel Piano di Soccorso Sanitario, la presenza di ambulanze saranno come organizzate come illustrate di seguito:


AMB. 1
Tutti i giorni di durata della Fiera, quindi da sabato 9 marzo a domenica 17 marzo 2019 ubicata all'esterno del Padiglione Fieristico

AMB. 2
I due weekend ed i giorni della Fiera degli animali, quindi nei seguenti giorni/ubicazione:
- venerdì 15 marzo (Presidio all'ospedale privato);
- domenica 10 marzo (parcheggio in prossimità dell'ospedale privato);
- martedì 12 marzo (parcheggio in area espositiva animali);
- mercoledì 13 marzo (parcheggio in area espositiva animali);
- domenica 17 marzo (parcheggio in prossimità dell'ospedale privato);


PARTICOLARE INGRESSO LUNA PARC DA VIA PASCOLI (fuori scala, misure espresse in metri)

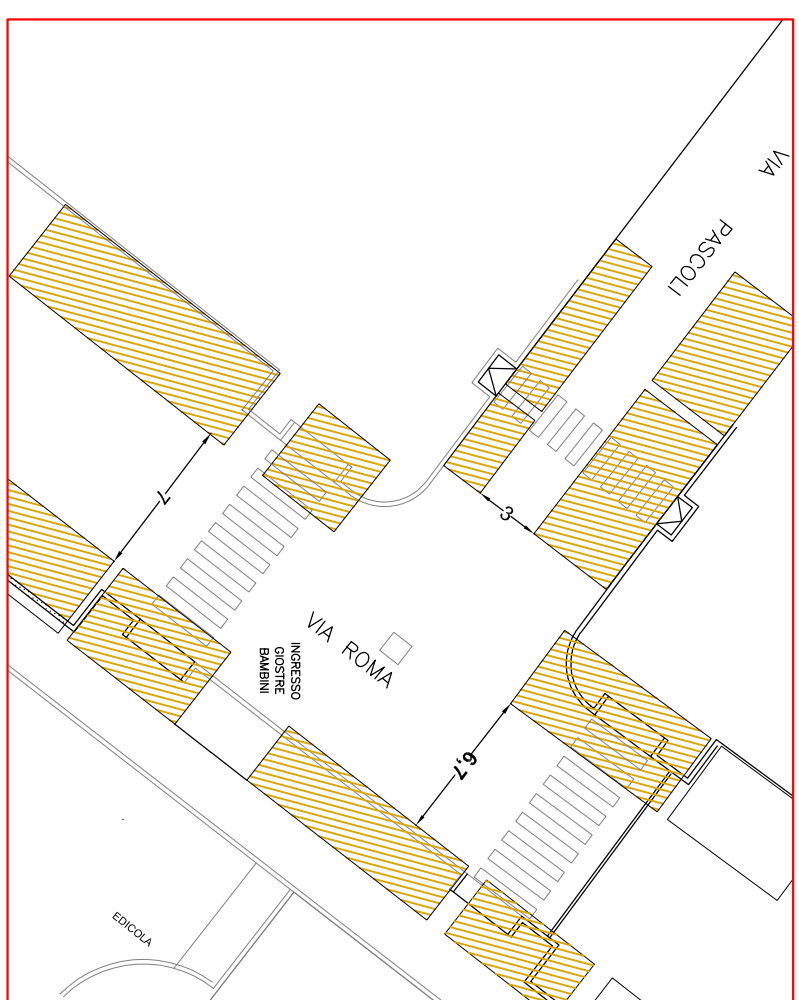


Preavviso di chiusura escluso residenti e disabili

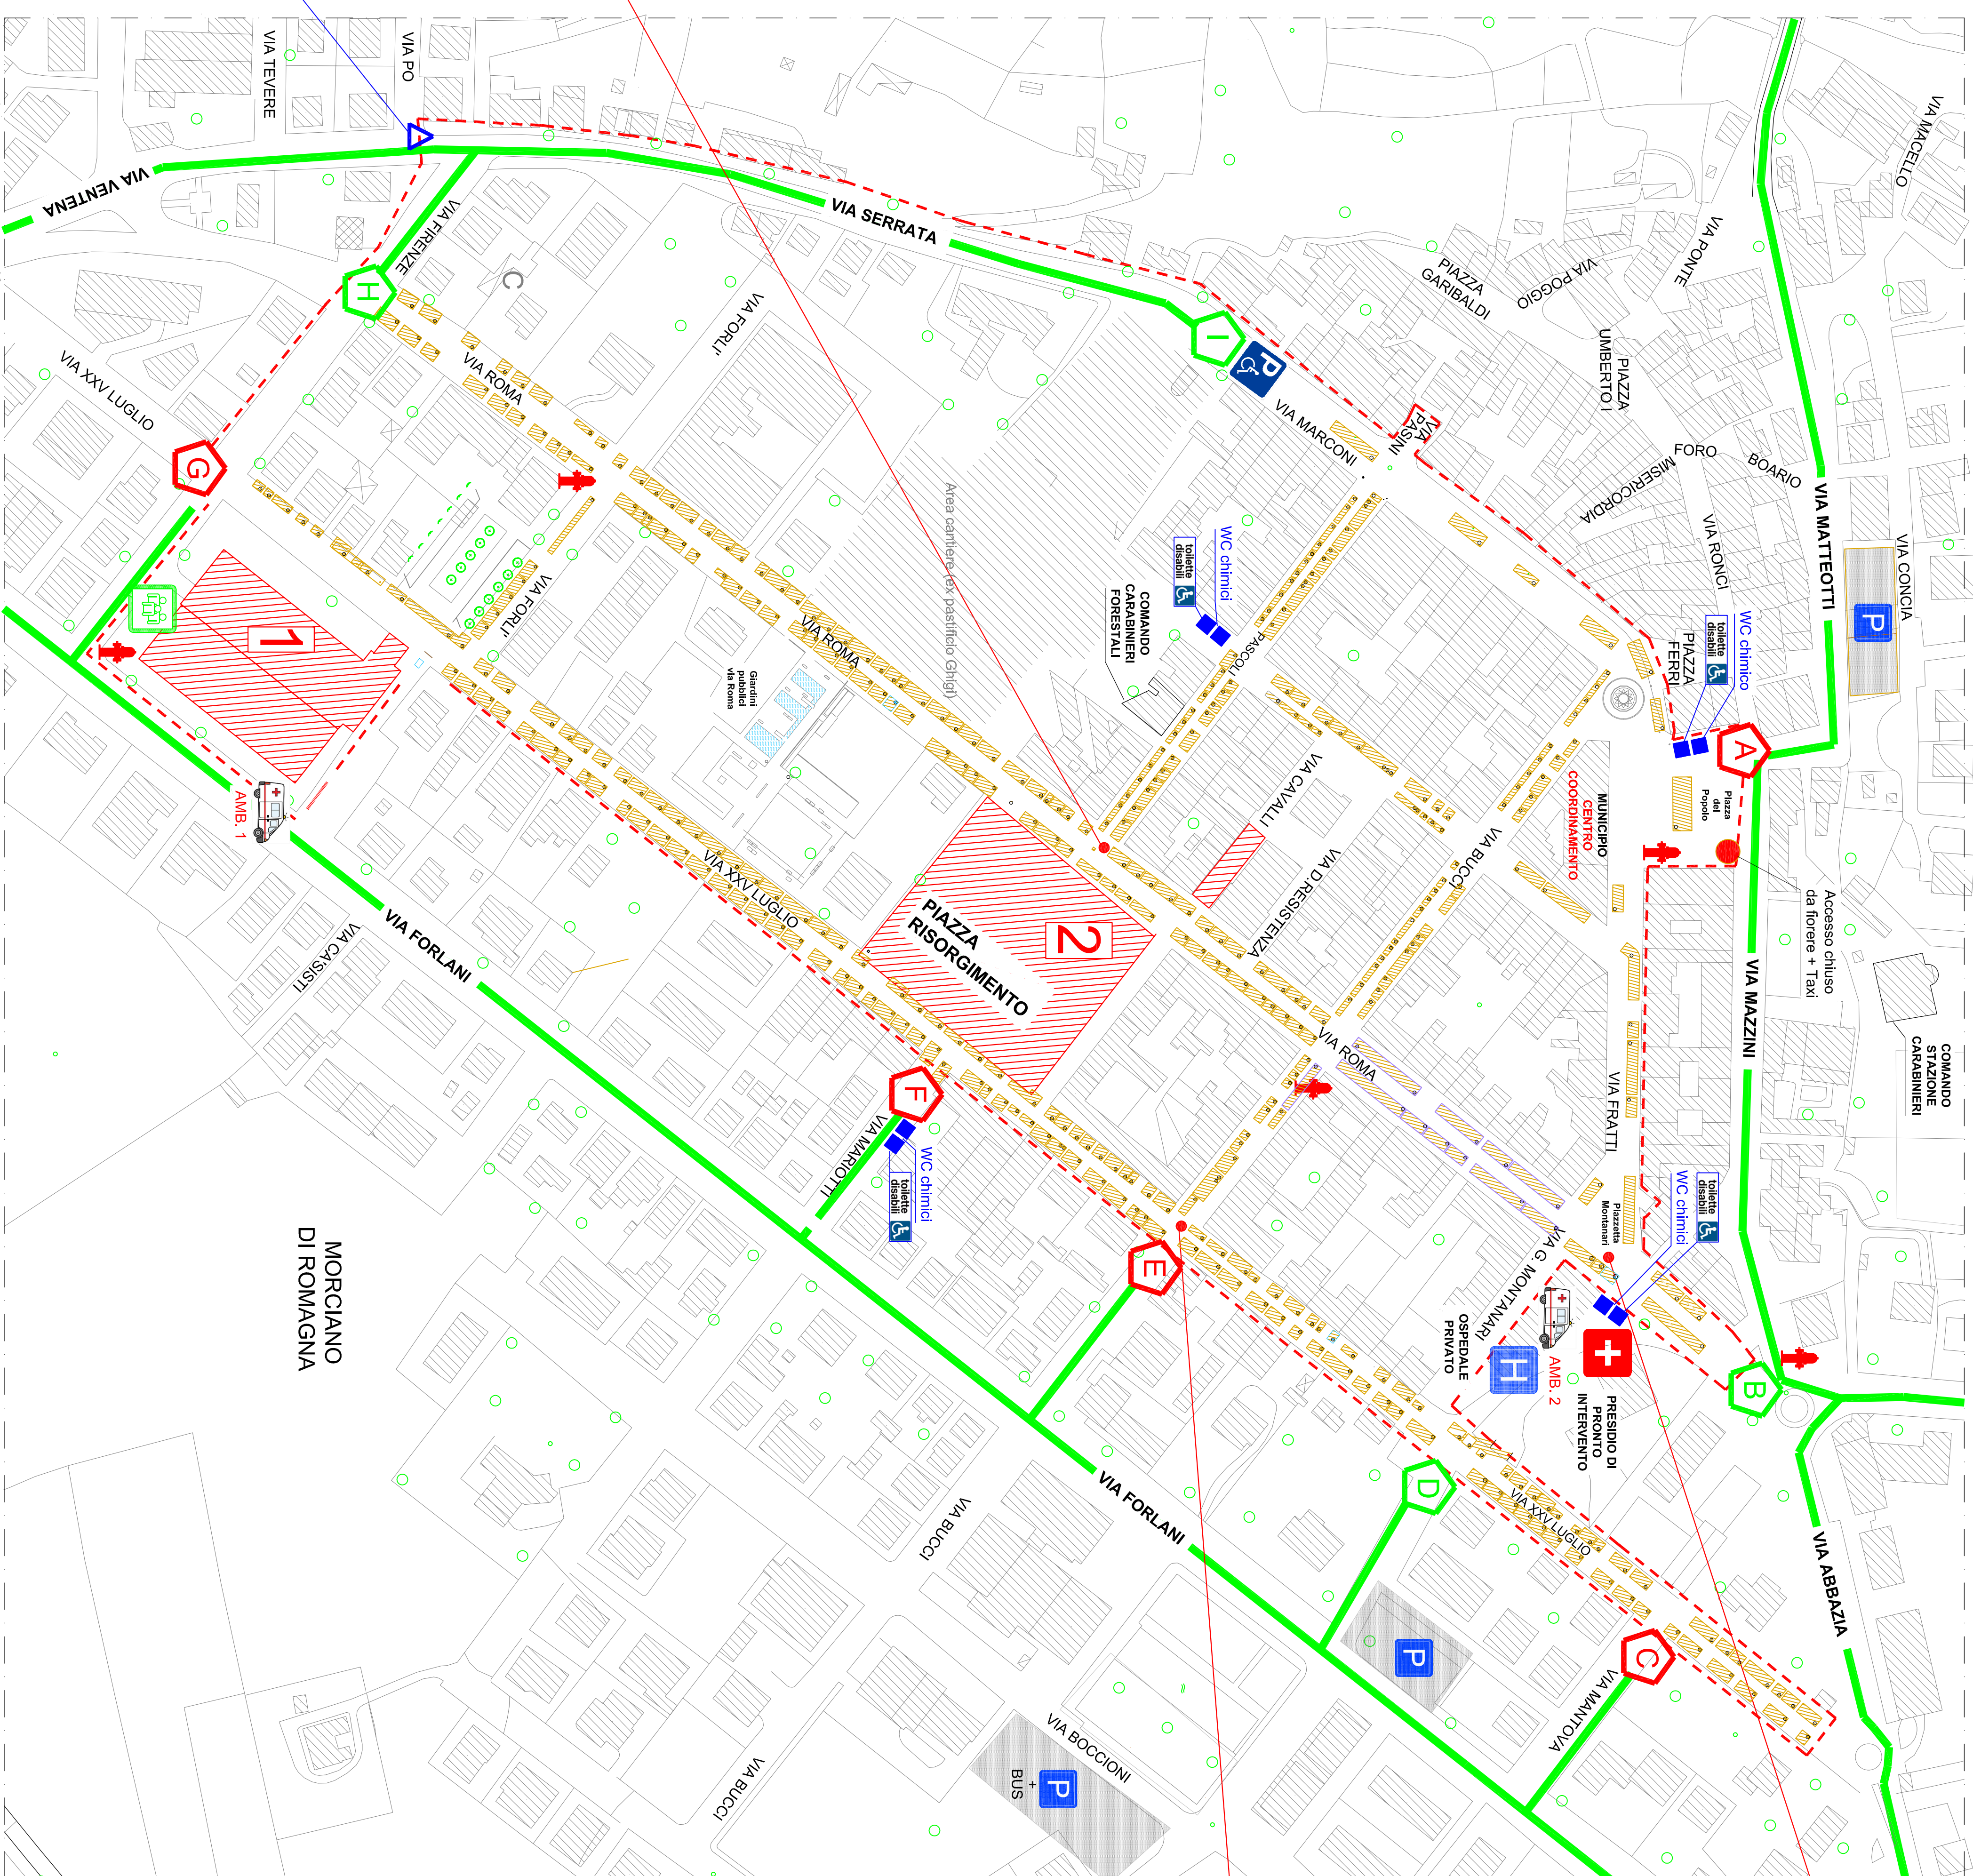

PARTICOLARE AREA DI RADUNO SU PIAZZETTA MONTANARI (fuori scala, misure espresse in metri)

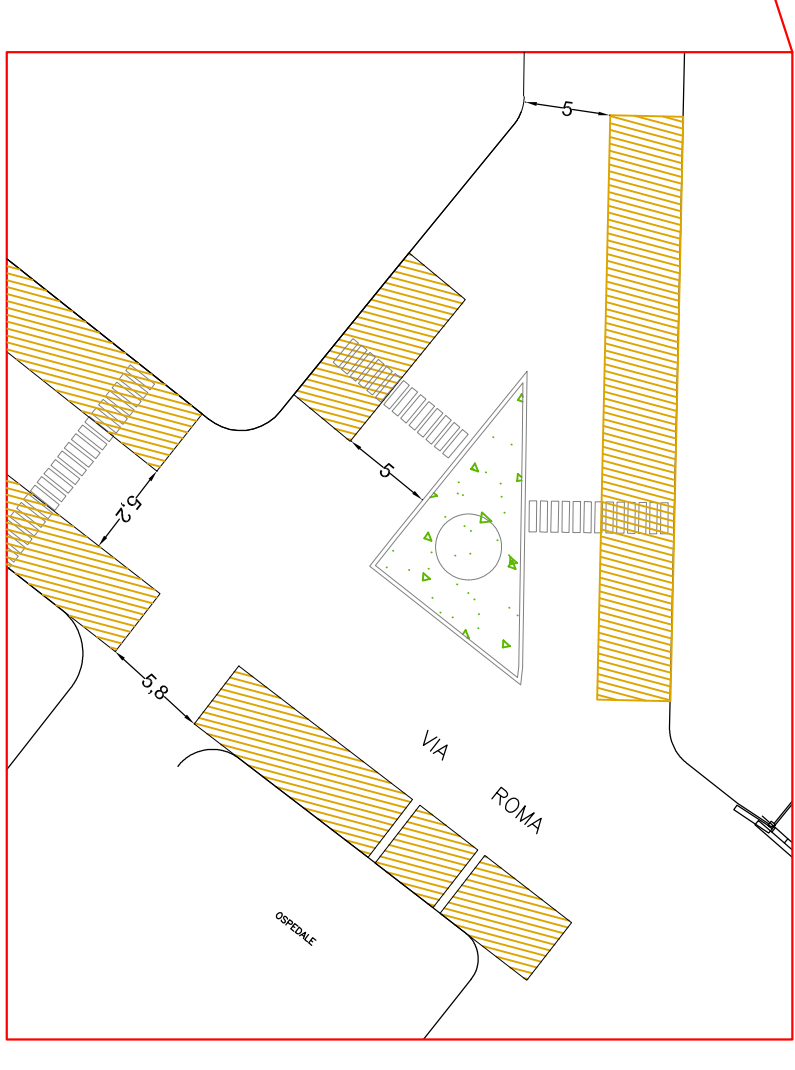

PARTICOLARE INCROCIO TRA VIA XXV LUGLIO E VIA BUCCI (fuori scala, misure espresse in metri)

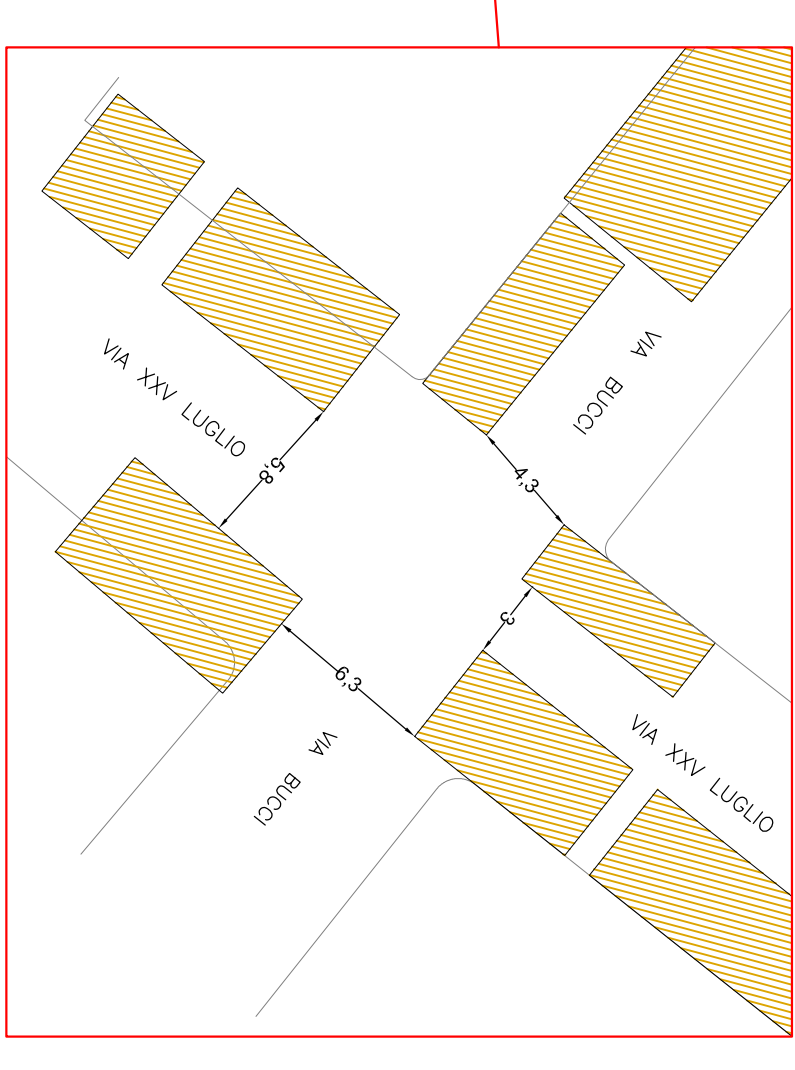

beta
progettazioni srl

Beta Progettazioni s.r.l.
Via L. Einaudi n.112/a int. 7 - 61032 Fano (PU)
Tel. e Fax 0721 855244 - 0721 853115
P.Iva 02565500418 REA/PS - 1919178



PROVINCIA DI RIMINI Comune di Morciano di Romagna

RICHIESTA DEL PARERE DI CONFORMITA' DELLA COMMISSIONE PROVINCIALE DI PUBBLICO SPETTACOLO

EVENTO: Fiera di San Giregorgio 09 - 17 Marzo 2019

SCALA ENTE: Amministrazione comunale di Morciano di Romagna

1:1300 SEDE LEGALE: Piazza del Popolo n.1
47833 - Morciano di Romagna (RN)

UBICAZIONE FIERA: Centro storico del Comune di Morciano di Romagna

OGGETTO: Area fiera espositiva-commerciale nelle vie del centro storico

DATA 19.02.2019 TAV.cps03

Il Protocollo di autorizzazione
DOTT. ING. FRANCESCA CAPPY

TRIV.	DATA REV.	REDAZIONE	REDAZIONE	NOTE
00	19.02.2019	S. Bernardi	Dot. Ing. Francesco Cappi	Progetto prima emissione