








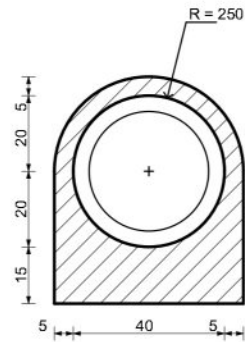


Caditoia 1:20



Fognatura 1:20

RETE FOGNARIA

-  rete acque bianche PVC Ø315
-  pozzetto ispezione acque bianche 80x80 con chiusino in ghisa sferoidale
-  caditoia stradale 40x40 con sifone (gomito PVC 90°) e chiusino asolato cm. 50x50 in ghisa sferoidale
-  allaccio caditoie PVC Ø160
-  vasca di laminazione
-  rete acque nere PVC Ø250
-  pozzetto ispezione acque nere 80x80 con chiusino in ghisa sferoidale
-  allaccio scarichi domestici PVC Ø160

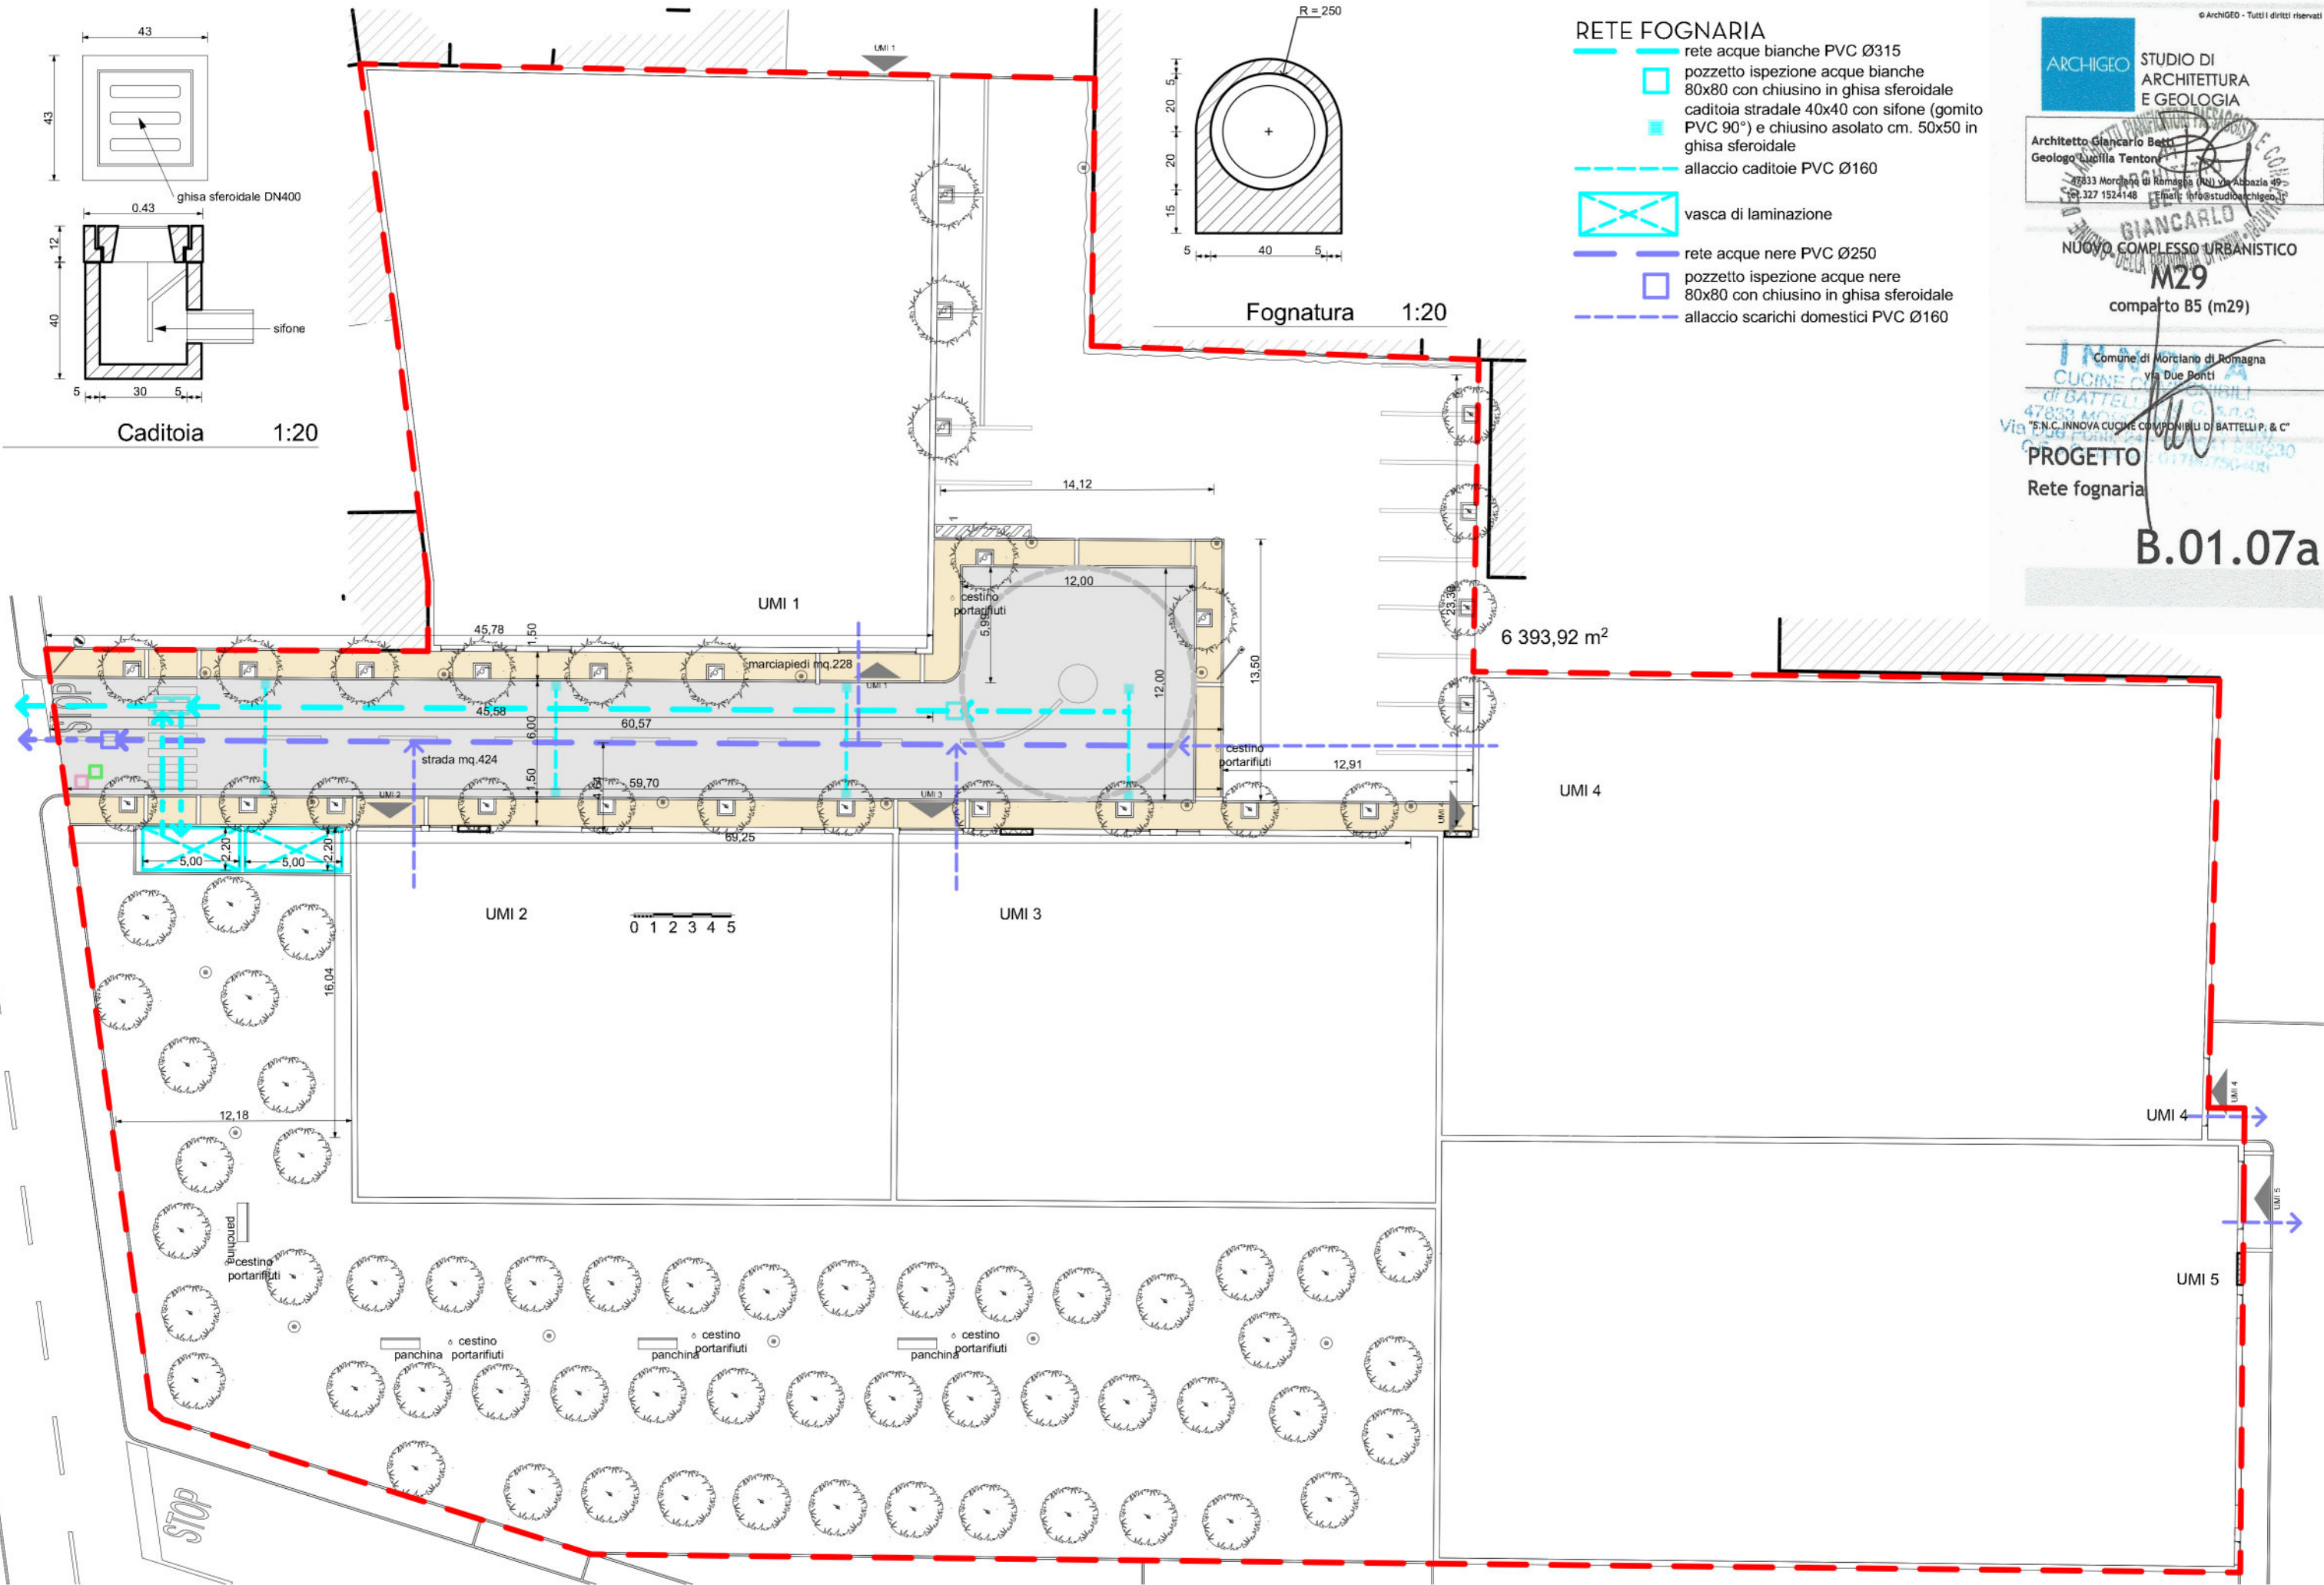

Rete fognaria

© ArchigEO - Tutti i diritti riservati

ARCHIGEO STUDIO DI ARCHITETTURA E GEOLOGIA

Architetto Giancarlo Betti
Geologo Lucilla Tentoni

47833 Morciano di Romagna (RN) - Abbazia 49
Tel. 327 1524148 - Email: info@studiodiarchigeo.it

BIANCARLO

NUOVO COMPLESSO URBANISTICO
M29
comparto B5 (m29)

Comune di Morciano di Romagna
Via Due Ponti

CUCINE CANGILI
di BATELLI
47833 MORCIANO DI ROMAGNA (RN)
Via Due Ponti 49
S.N.C. INNOVA CUCINE COMPONENTI DI BATELLI P. & C.
0717524241

PROGETTO
Rete fognaria

B.01.07a