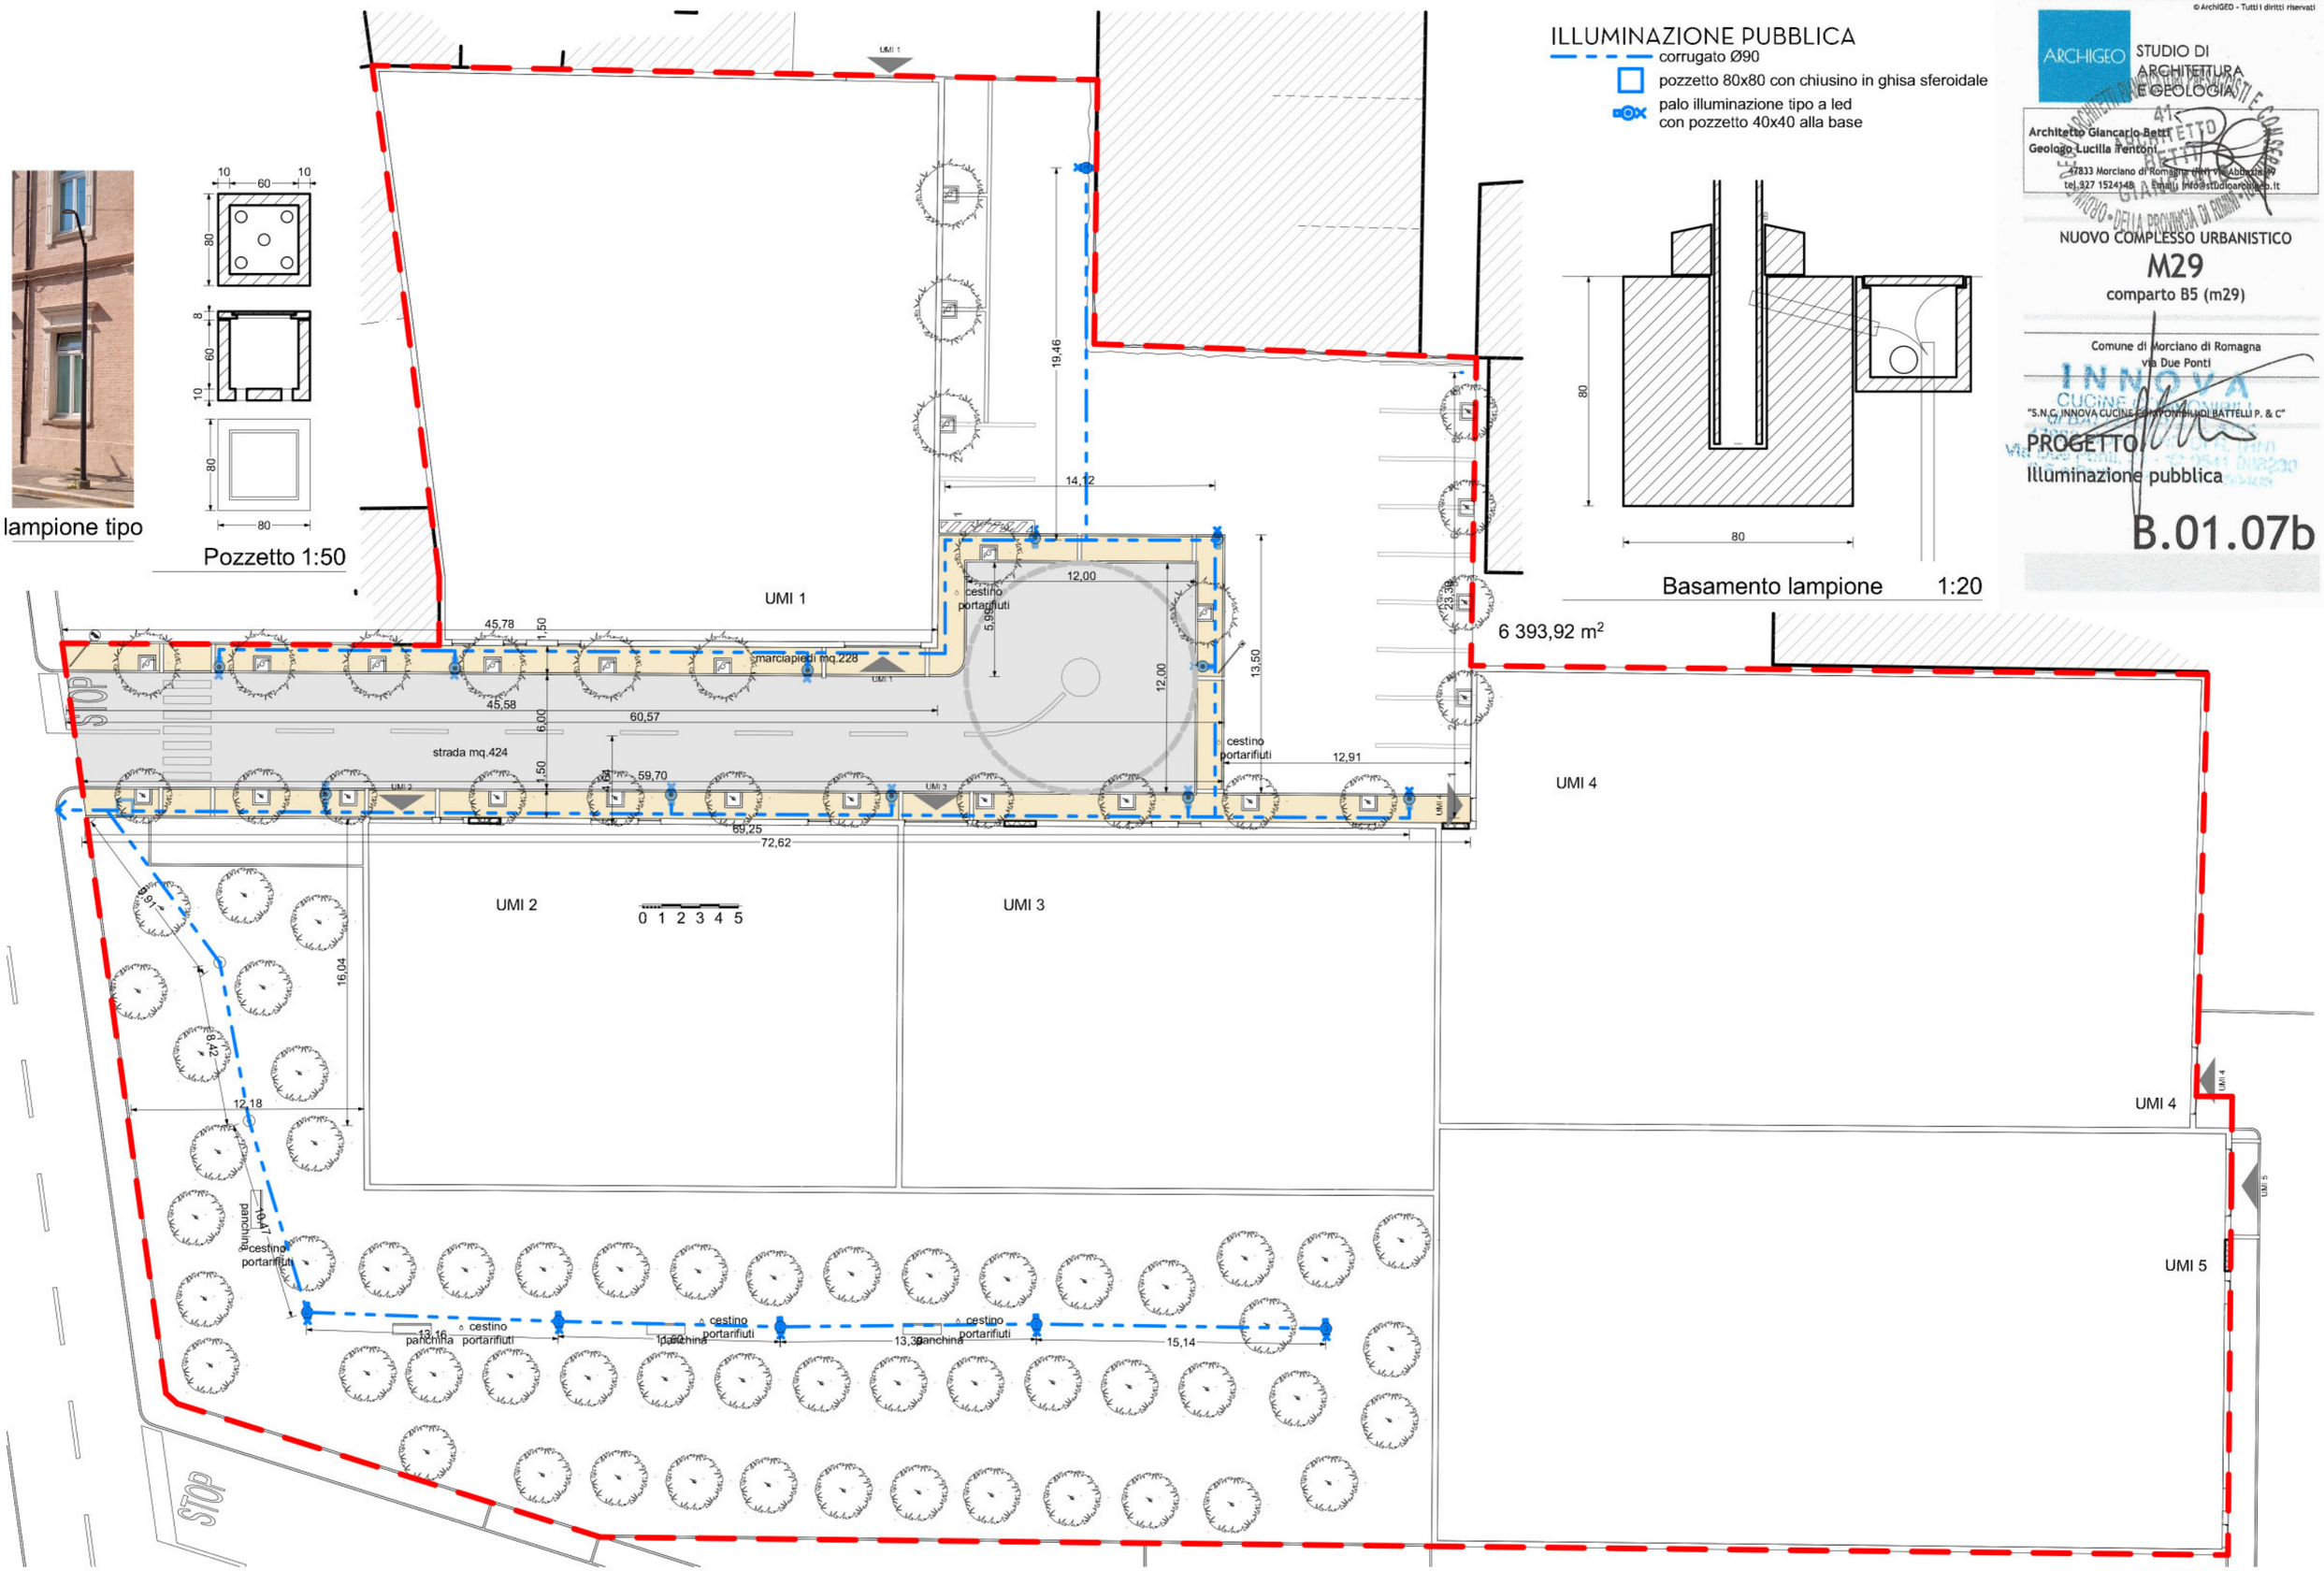

© ArchiGEO - Tutti i diritti riservati

ARCHIGEO STUDIO DI ARCHITETTURA E GEOLOGIA
Architetto Giancarlo Betti
Geologo Lucilla Tentoni
47833 Morciano di Romagna (RN) via Abbazia 49
tel. 927 1524148 Email: info@studioarchigeo.it

NUOVO COMPLESSO URBANISTICO
M29
comparto B5 (m29)

Comune di Morciano di Romagna
via Due Ponti

"S.N.C. INNOVA CUCINE CONTROMBILI DI BATTELLI P. & C"

PROGETTO
Illuminazione pubblica

B.01.07b