



STUDIO DI ARCHITETTURA E GEOTECNICA

Architetto Giancarlo Betti
Geologo Lucilla Tentoni
47833 Morciano di Romagna (RN) Via Abbazia 49
tel. 327 1524148 Email: info@studioarchigeo.it

NUOVO COMPLESSO URBANISTICO


M29
comparto B5 (m29)

Comune di Morciano di Romagna
via Due Ponti
INNOVA
CUCINE COMPONIBILI
DI BATTOLI
"S.N.C. INNOVA CUCINE COMPONIBILI DI BATTOLI P.& C."
Via Due Ponti 10 47833 Morciano di Romagna (RN)
Tel. 0547 652220 Fax 0547 652221

PROGETTO
Rete gas metano

B.01.07c

RETE GAS METANO
- - - - - tubazione BP DN 150
□ punto di consegna

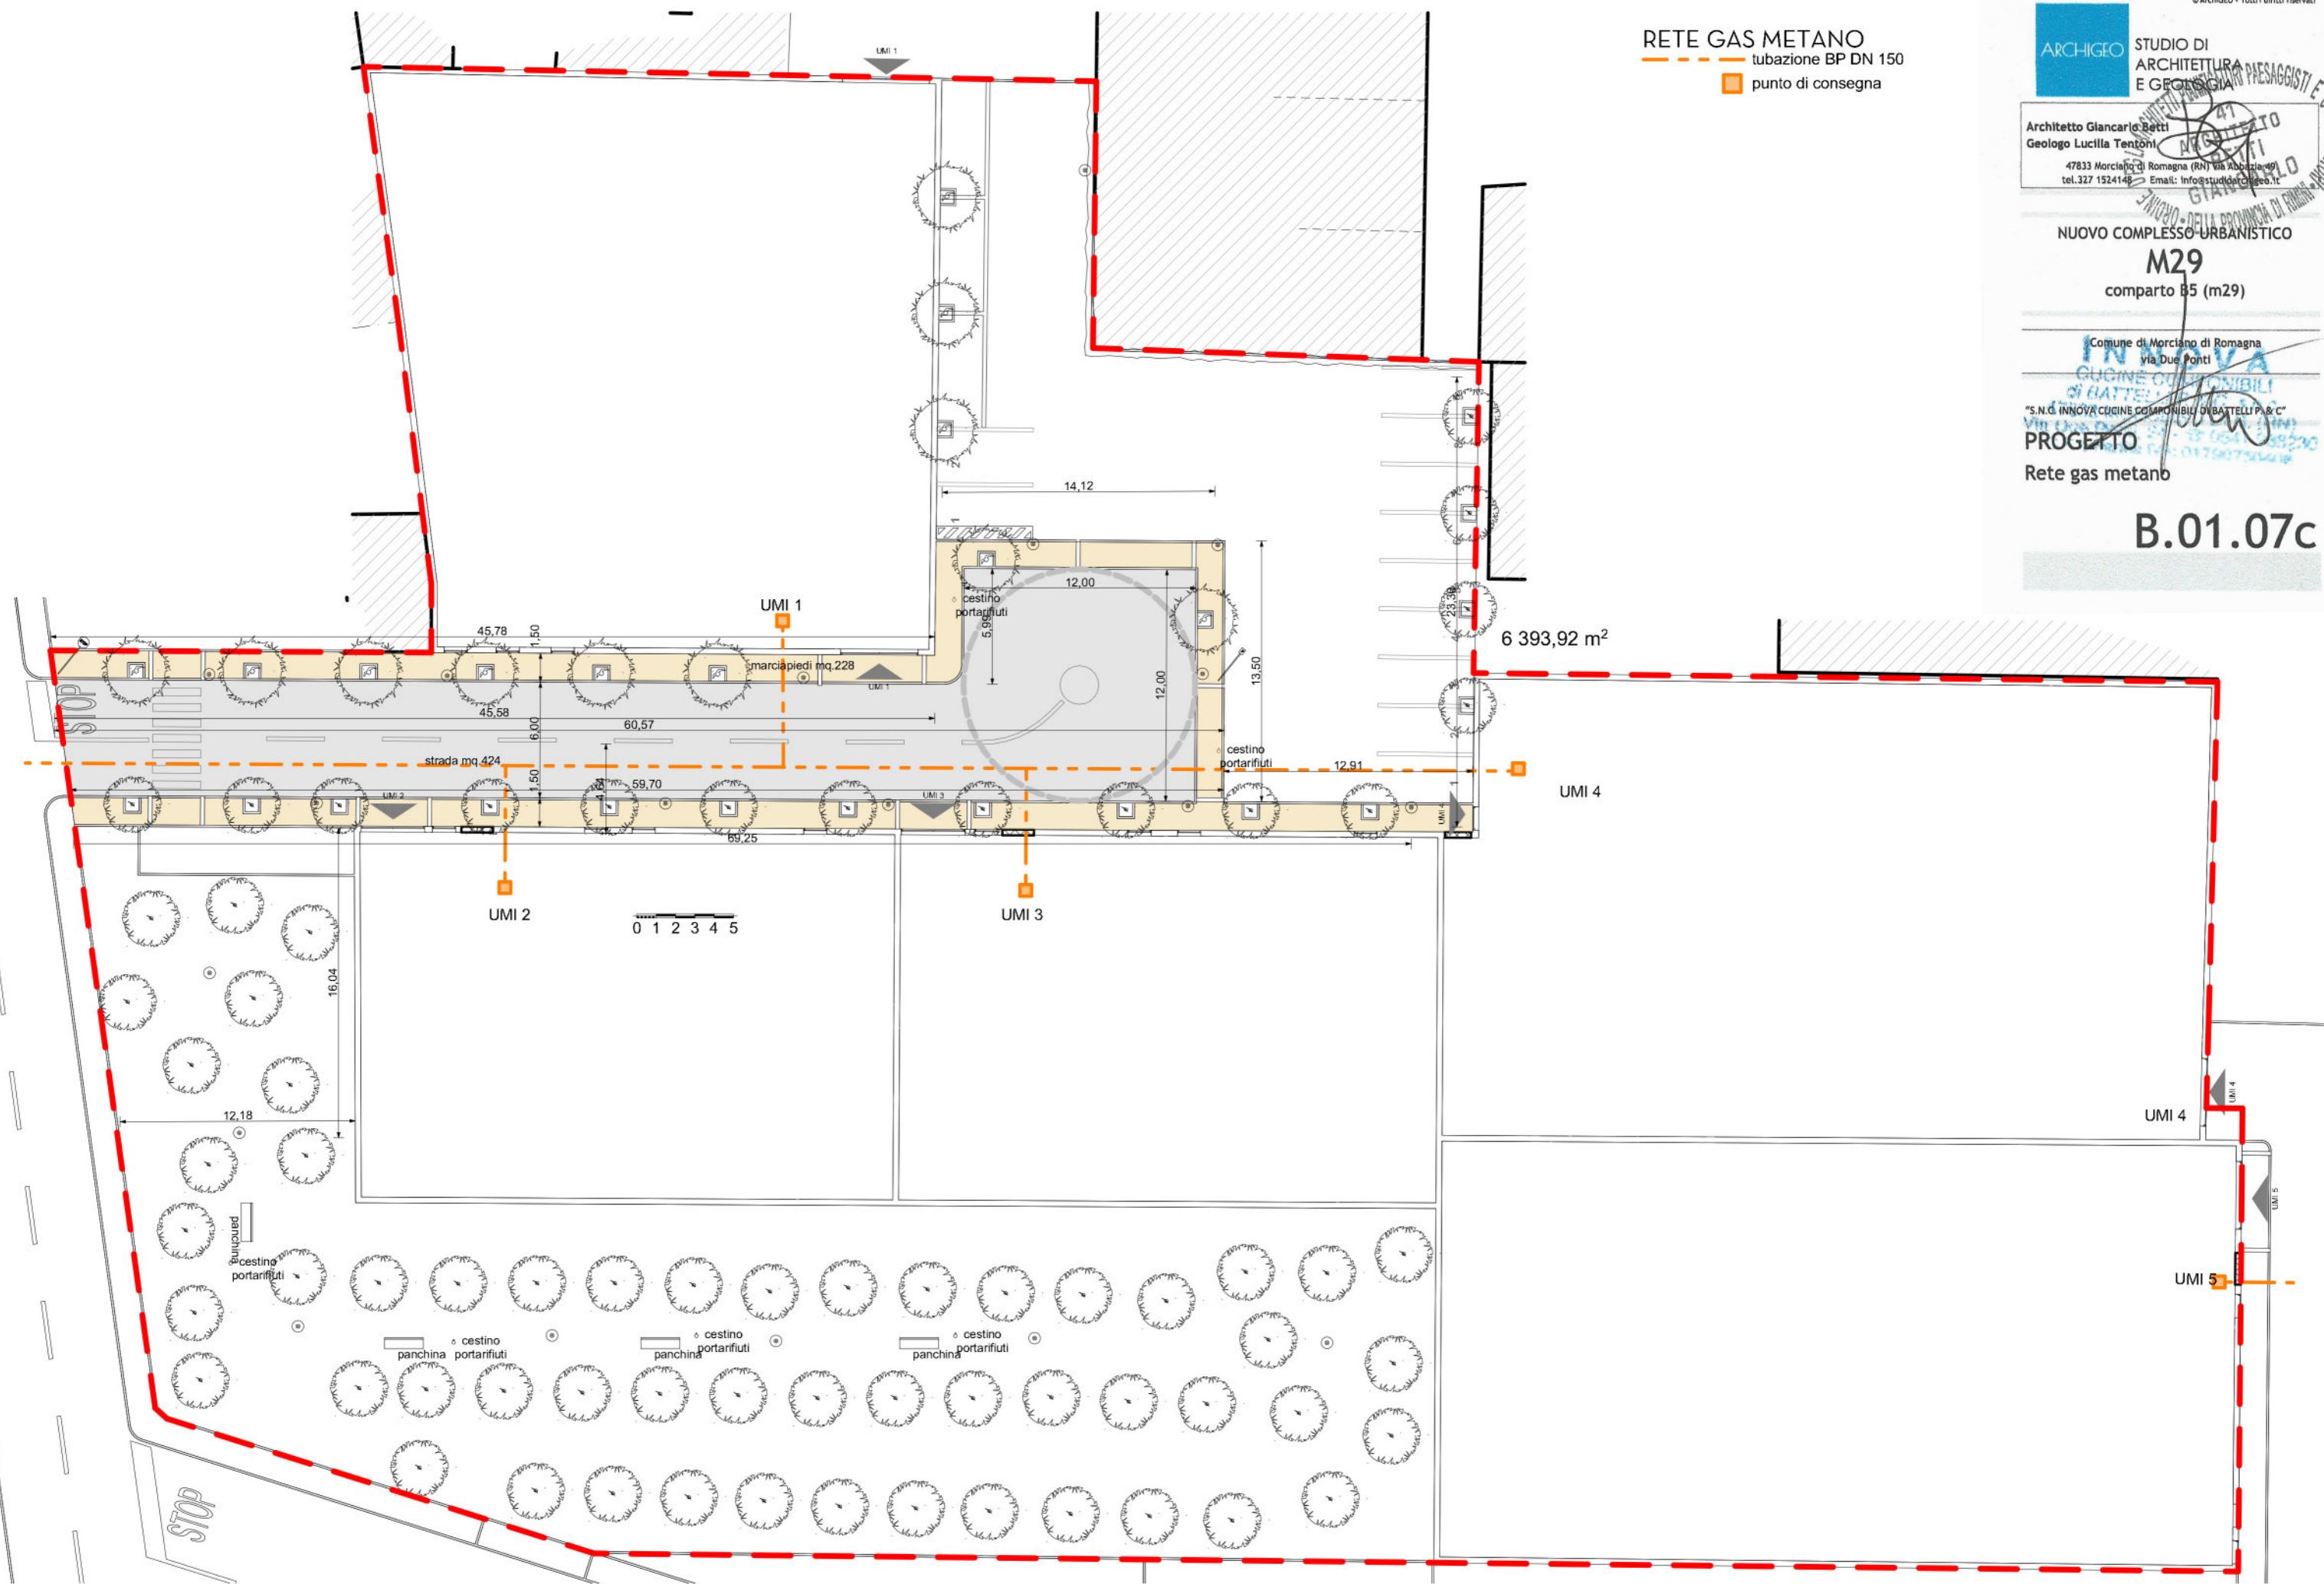

Rete gas metano