


**RETE TELEFONICA**  
corrugato Ø125  
□ pozzetto 60x60 con chiusino in ghisa sferoidale  
■ punto di consegna

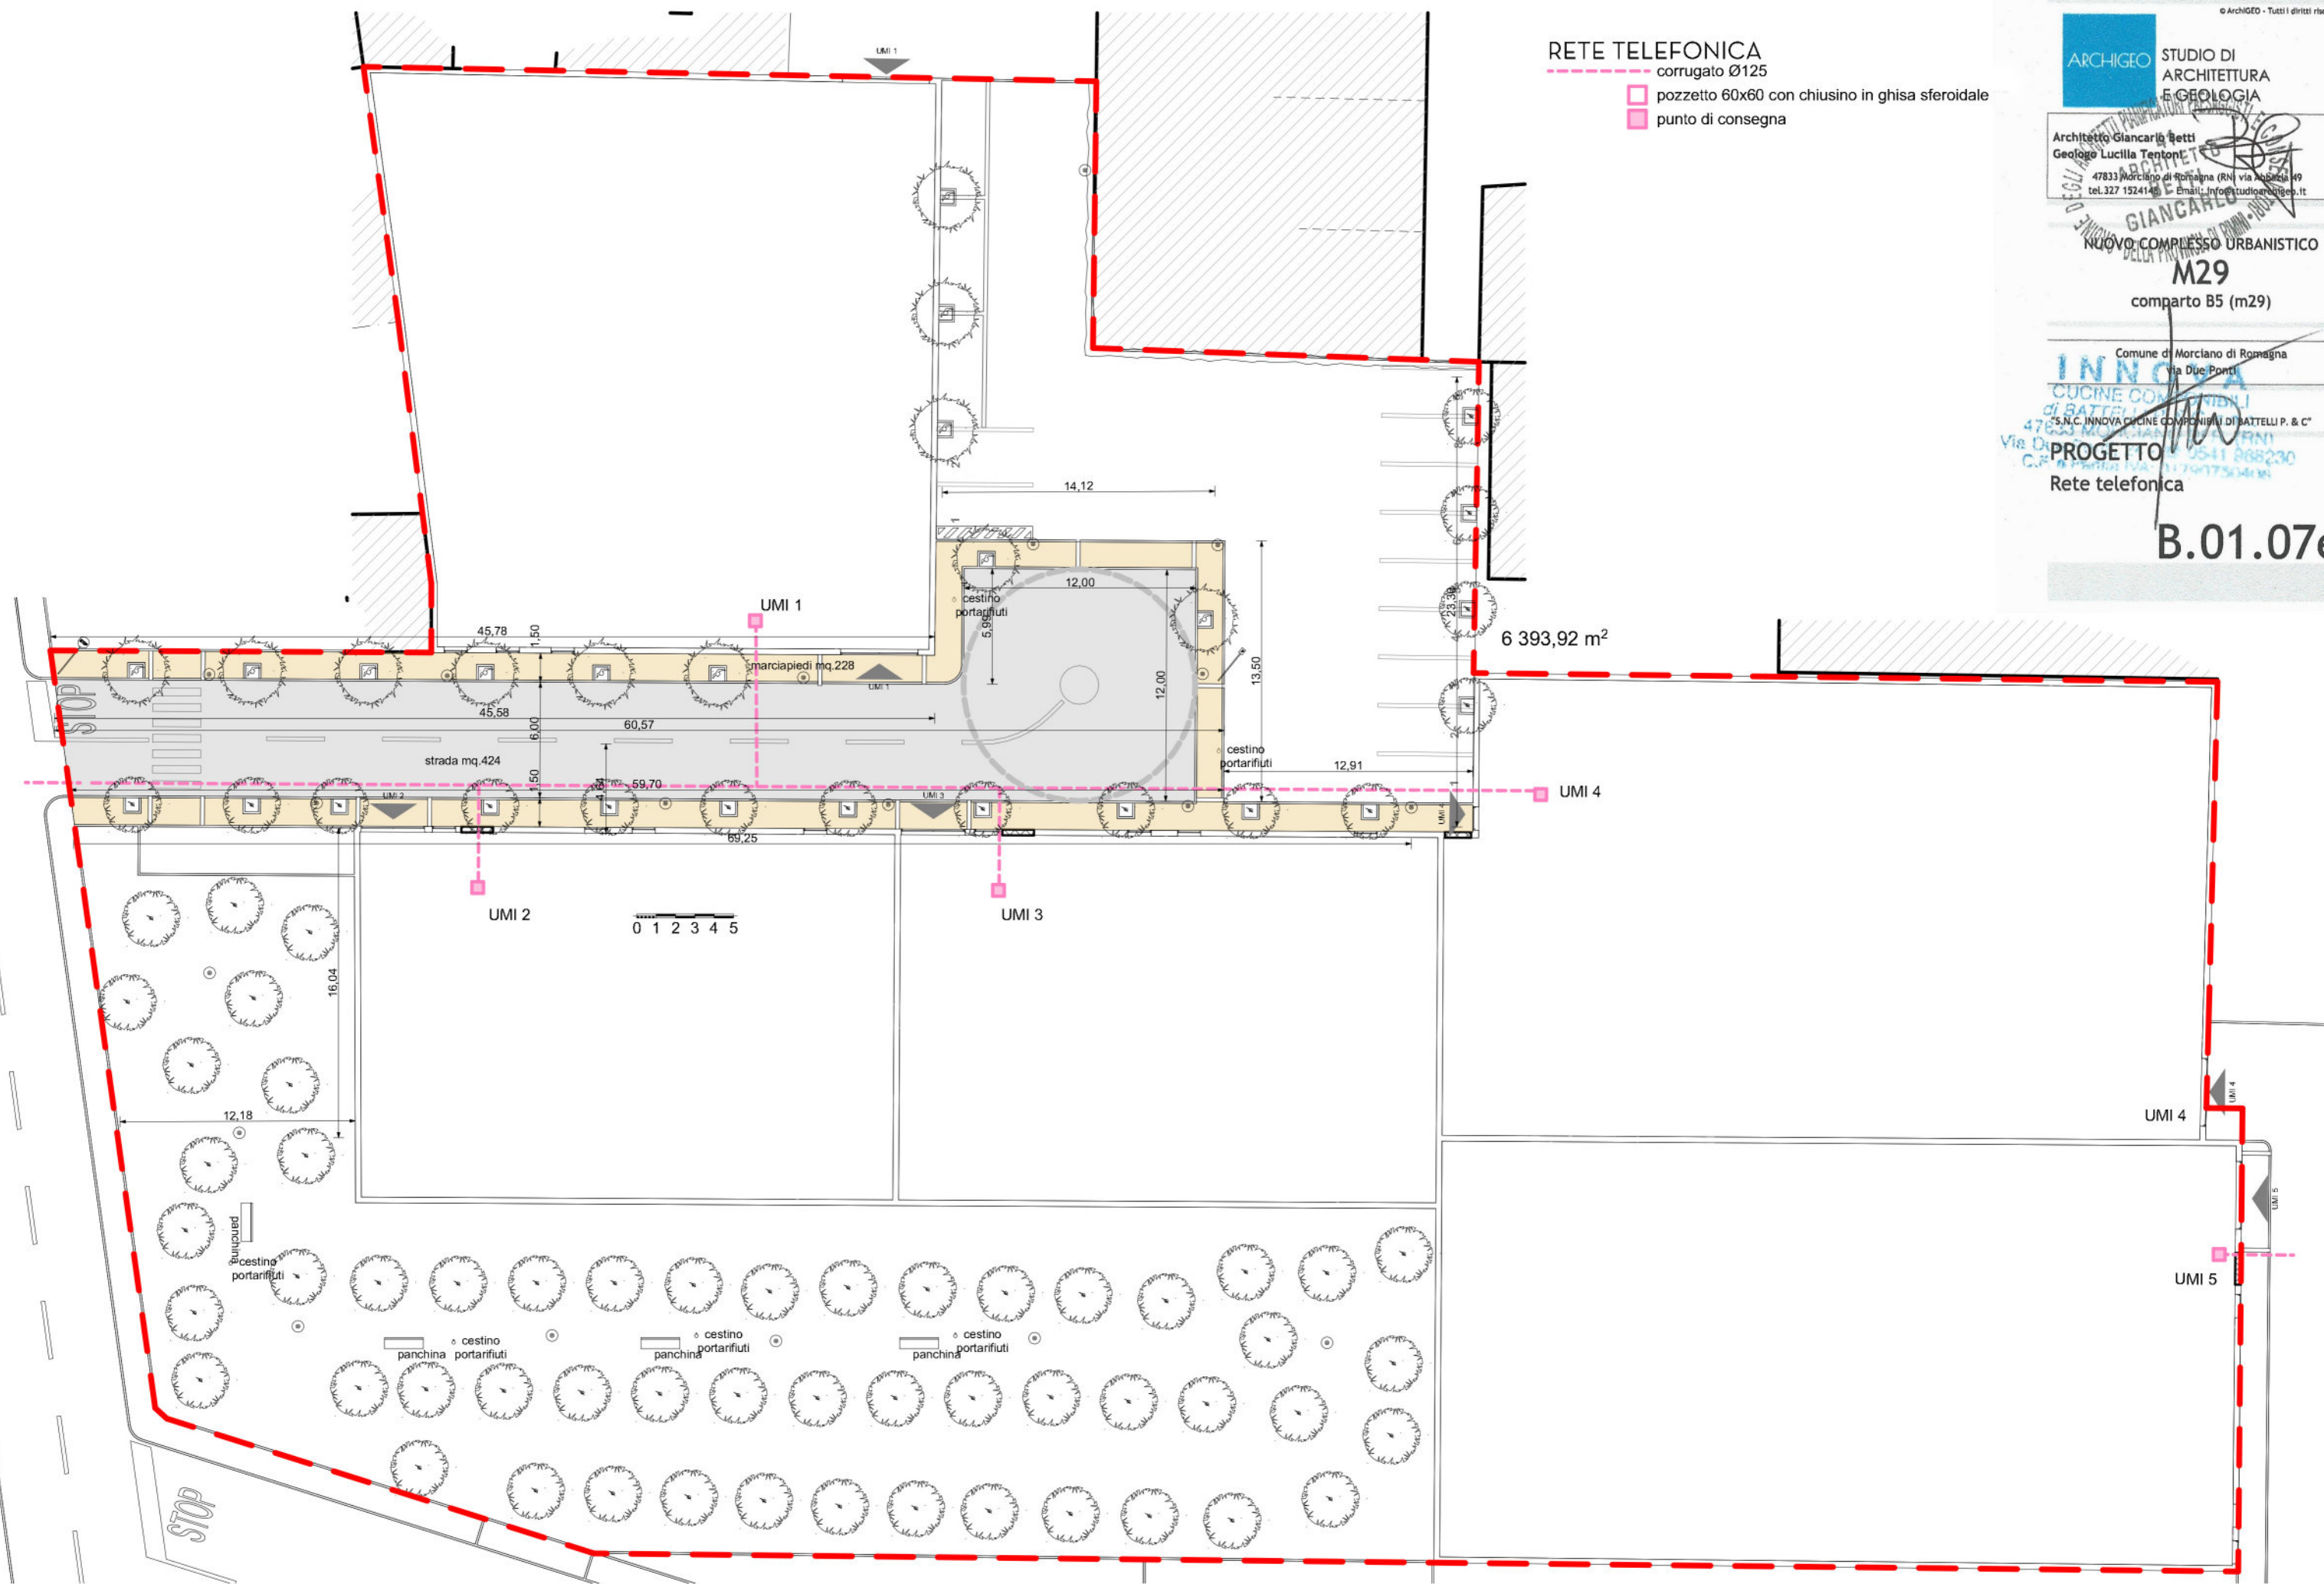

Rete telefonica