

ARCHIGEO STUDIO DI ARCHITETTURA E GEOLOGIA

Architetto Giancarlo Bettini
Geologo Lucilla Tentoni

47033 Marignano di Romagna (RN) Via. Duca
tel. 327/1524148 - Email: info@studioarchigeo.it

NUOVO COMPLESSO URBANISTICO
M29
comparto B5 (m29)

Comune di Marignano di Romagna
Via. Due Ponti

INNOVA CUCINE COMPONIBILI DI BATTELLI P. & C.
47033 MARIGNANO DI ROMAGNA (RN)
Via. Due Ponti, 24 - Tel. 0542/202022


PROGETTO
Segnaletica stradale

B.01.07g


SEGNALETICA STRADALE


VERTICALE

 stop verticale su palo


 parcheggio verticale su palo

ORIZZONTALE

 segnaletica a terra

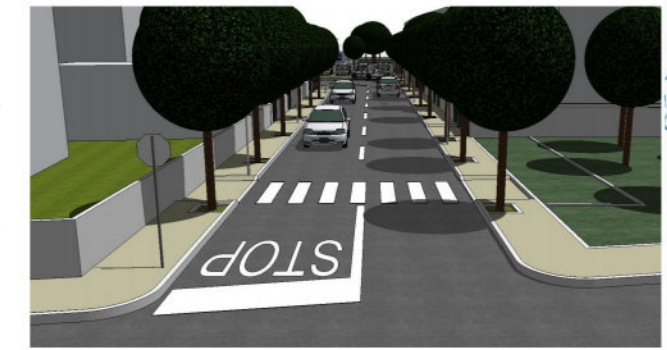

Segnaletica orizzontale

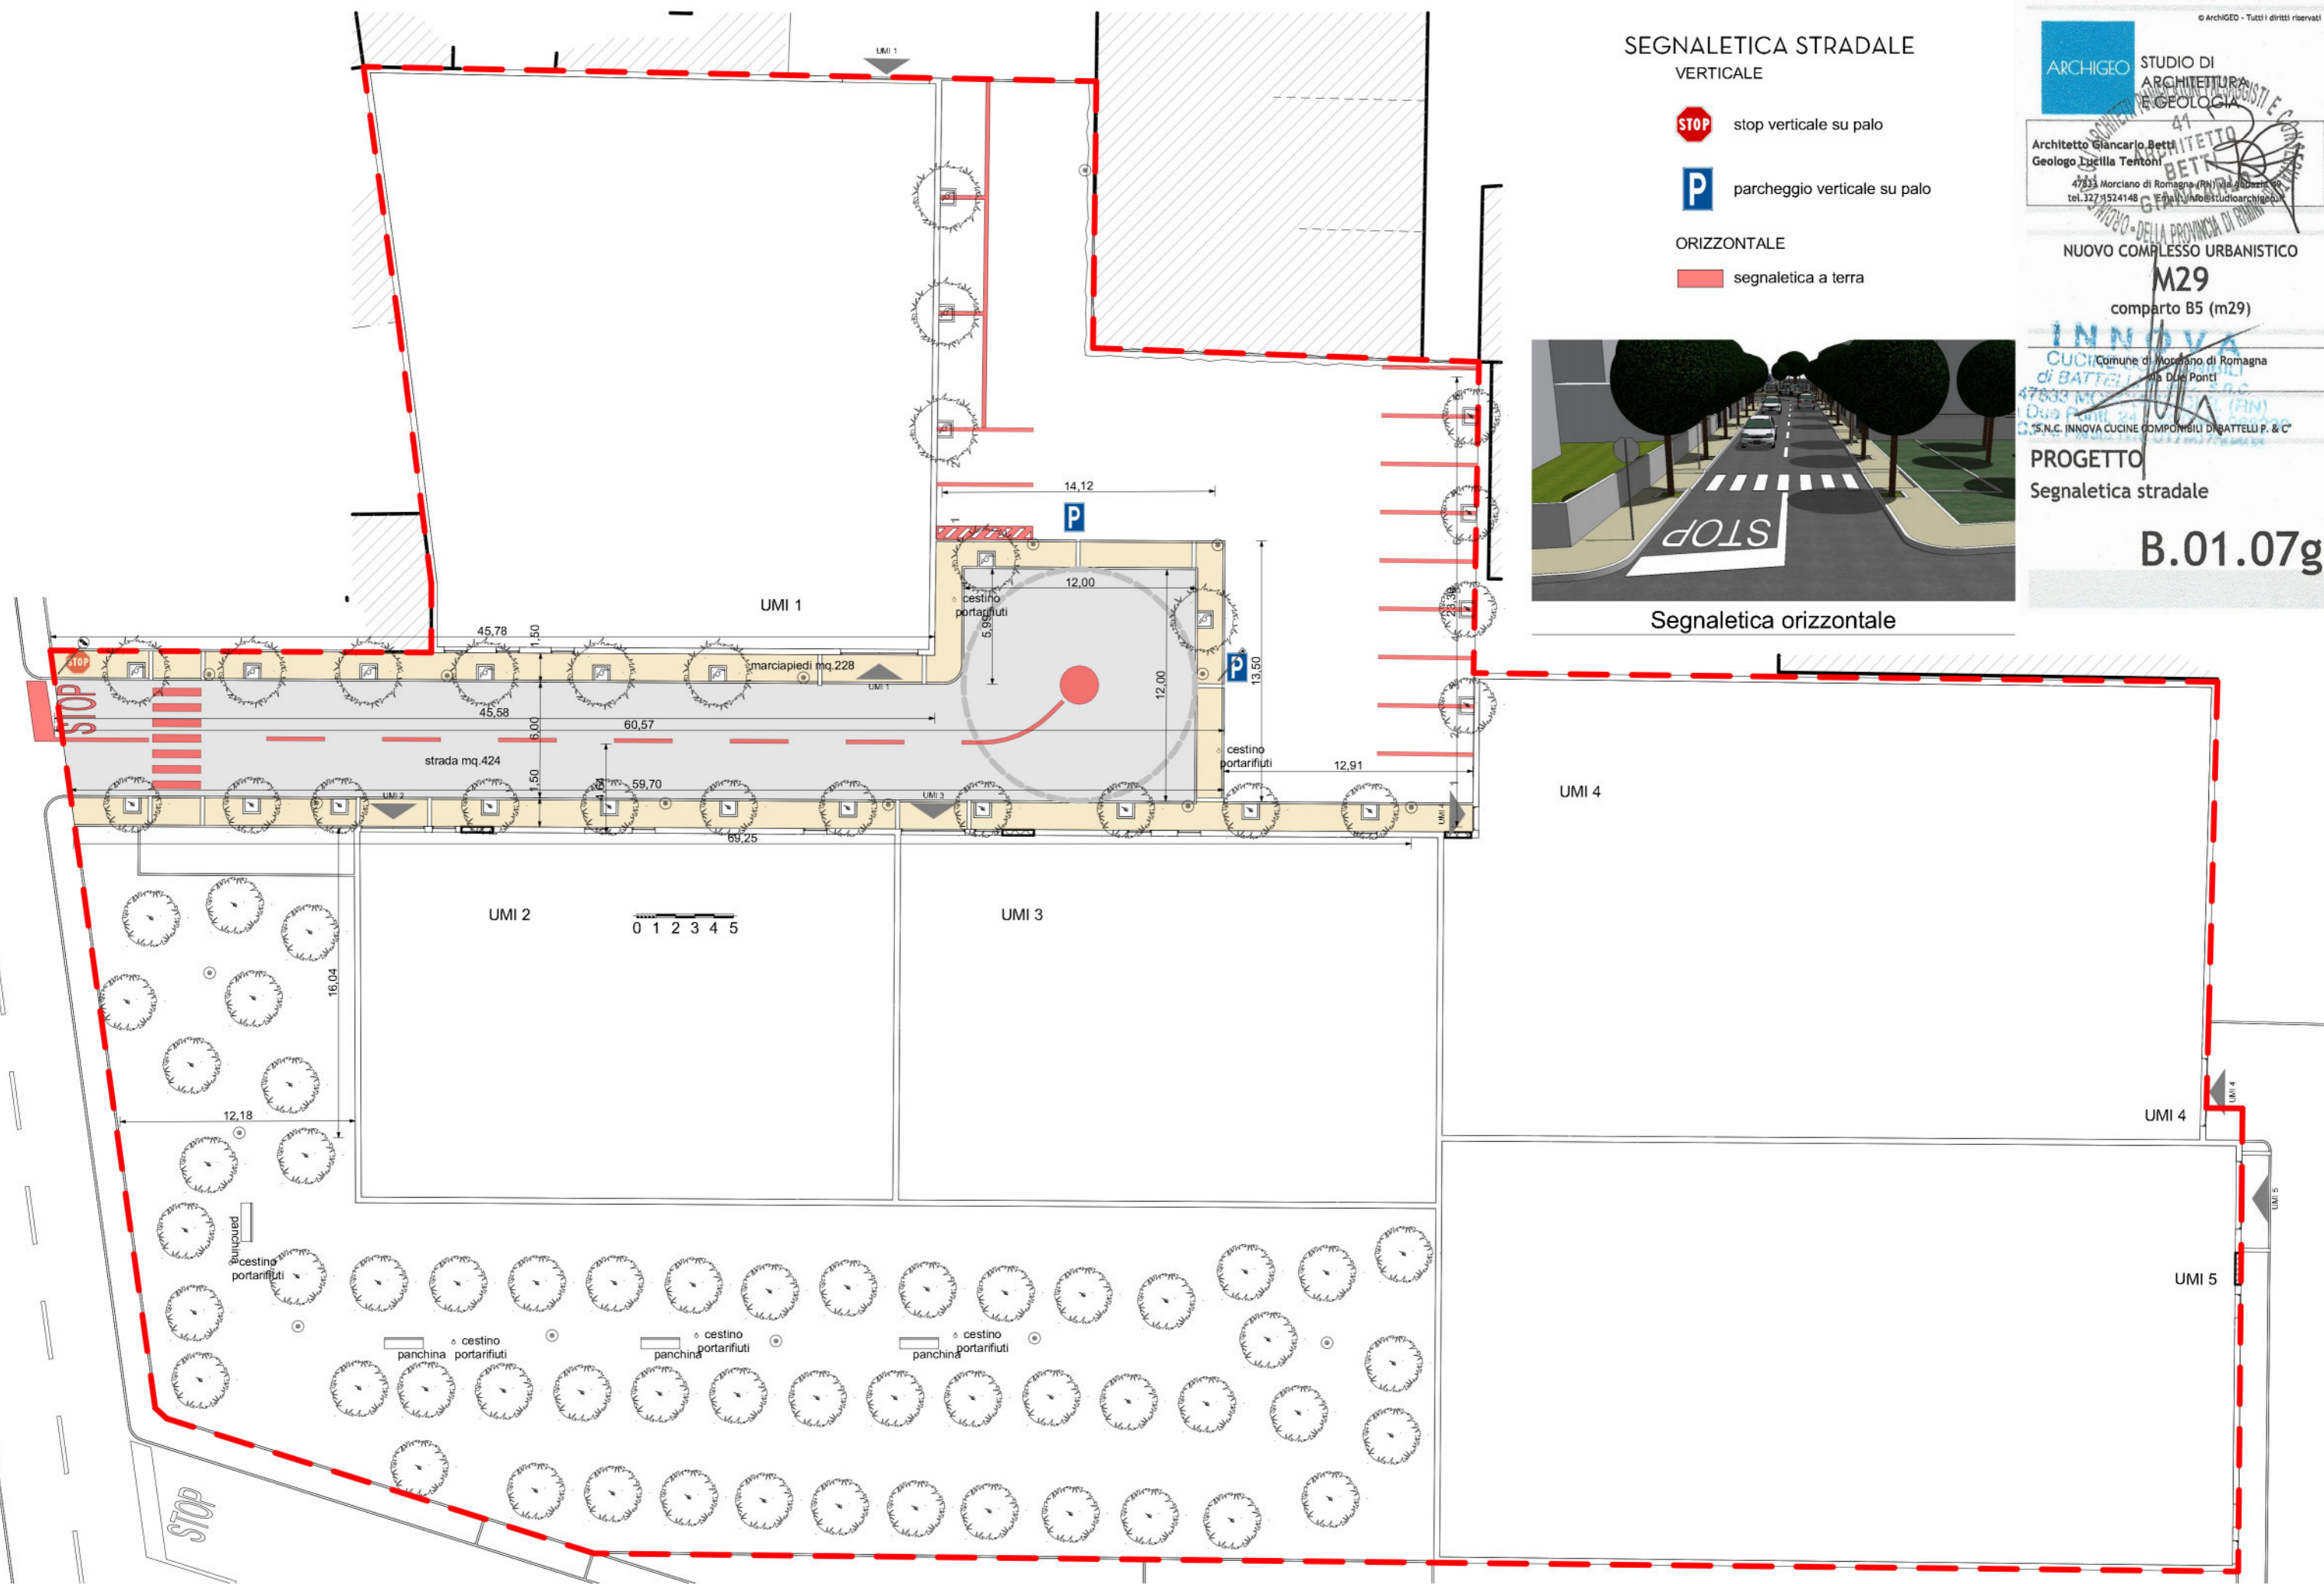

Segnaletica stradale